


VÍCEÚČELOVÉ SPORTOVNÍ ZAŘÍZENÍ

BÍLOV

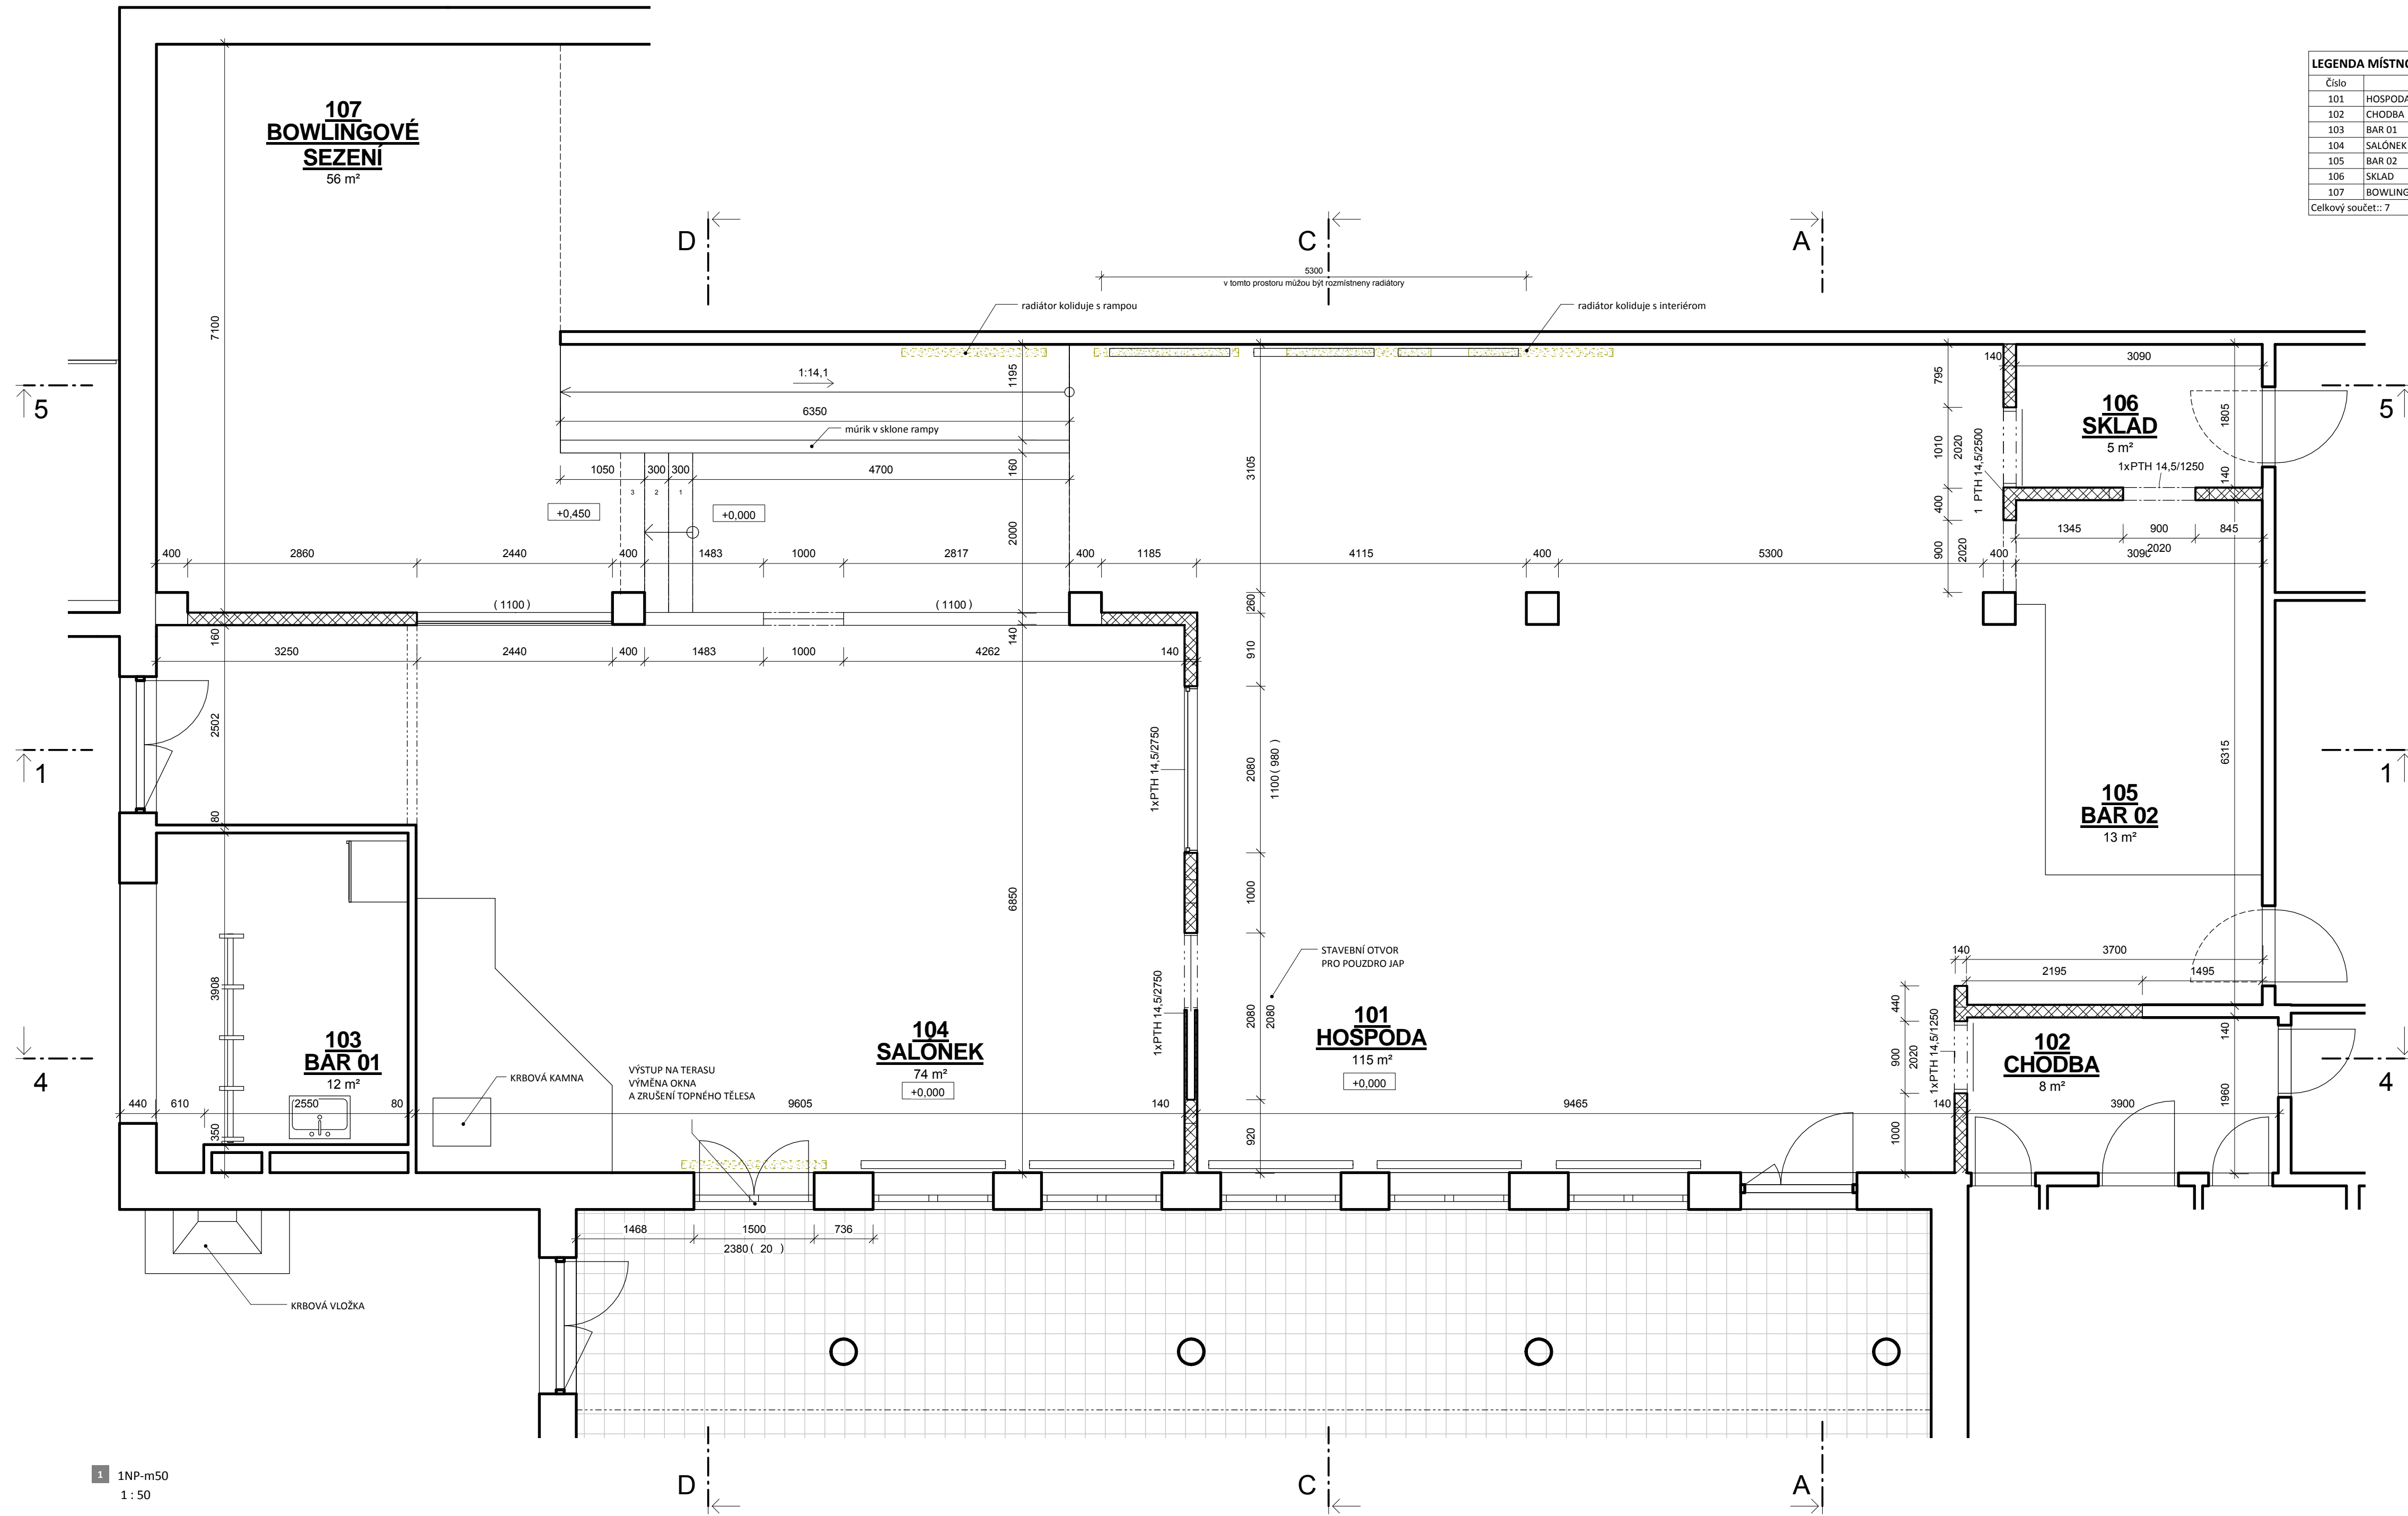

LEGENDA MÍSTNOSTÍ						
Číslo	Název	Plocha	Povrchová úprava podlahy	Povrchová úprava stěny	Povrchová úprava stropu	Poznámka
101	HOSPODA	114,54 m ²				
102	CHODBA	7,53 m ²				
103	BAR 01	12,42 m ²				
104	SALÓNEK	73,54 m ²				
105	BAR 02	13,12 m ²				
106	SKLAD	5,48 m ²				
107	BOWLINGOVÉ SEZENÍ	55,76 m ²				
Celkový součet:		7				
		282,39 m ²				

1 NNP-m50
1 : 50


AUTOR NÁVRHU: ING. ARCH. LUBOMÍR POCHABA
 ZODP. PROJEKTANT:
 VYPRACOVAL: ING. ARCH. LUBOMÍR POCHABA
 INVESTOR: Obec Bílov BUDOVA AKTIVU, BÍLOV, 743 01
 UMÍSTĚNÍ STAVBY: BÍLOV P. č.: Parc.č.3234/5, k.ú.Bílov
 NÁZEV PROJEKTU: **VÍCEÚČELOVÉ SPORTOVNÍ ZAŘÍZENÍ**
 STAVEBNÍ OBJEKT:
 OBSAH VÝKRESU: **PŮDORYS PŘÍZEMÍ**

SADA:




Č. ZAK.: 14-05
 STUPEŇ: INTERIÉR
 DATUM: 06-2014
 FORMÁT:
 MĚŘÍTKO:
 Č. VÝKRESU: **E1.01**


4 REZ 4-4
1:50

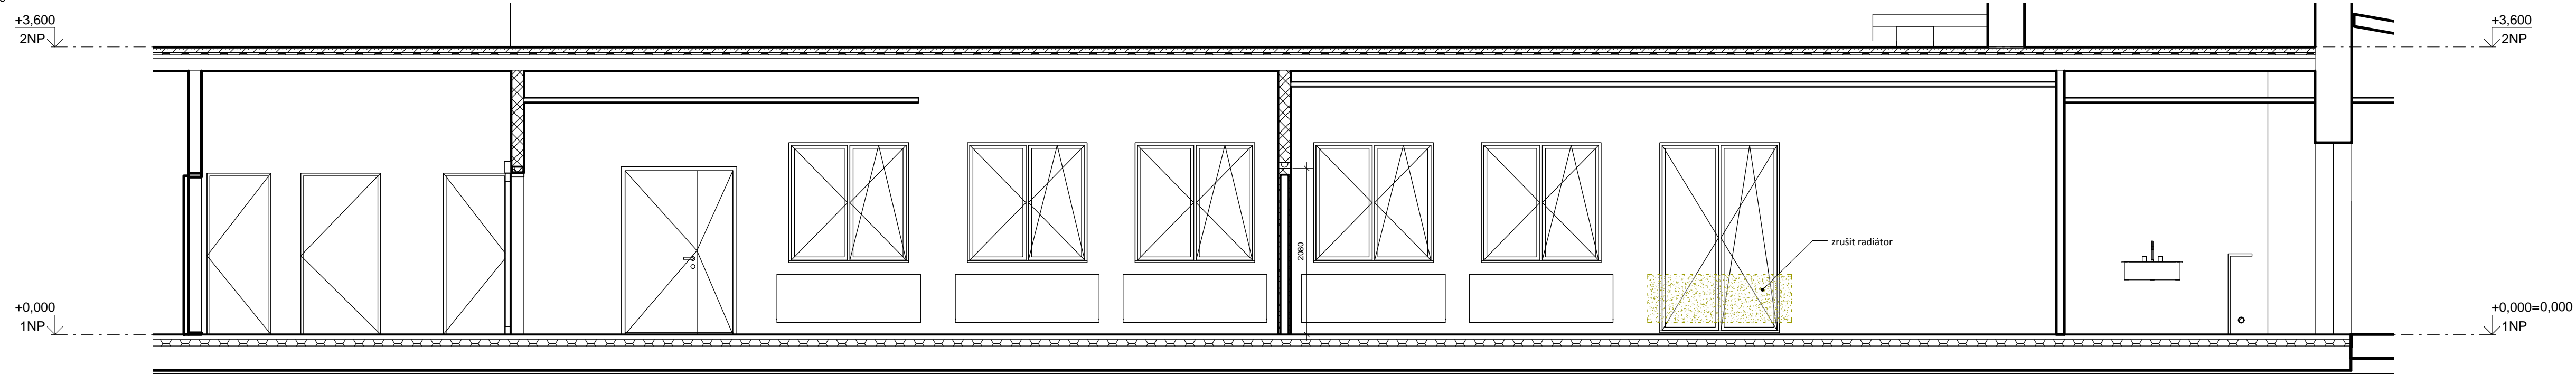

1 REZ 5-5
1:50

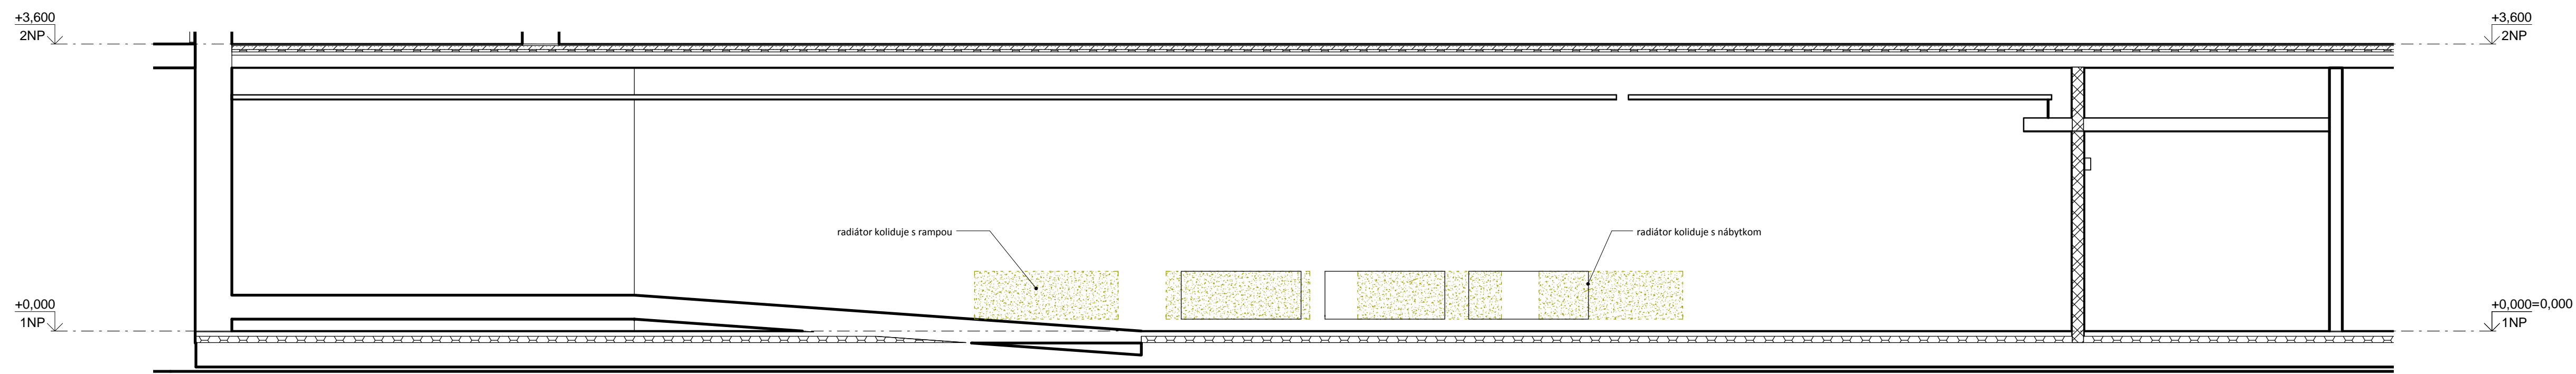


3 REZ 1-1
1:50

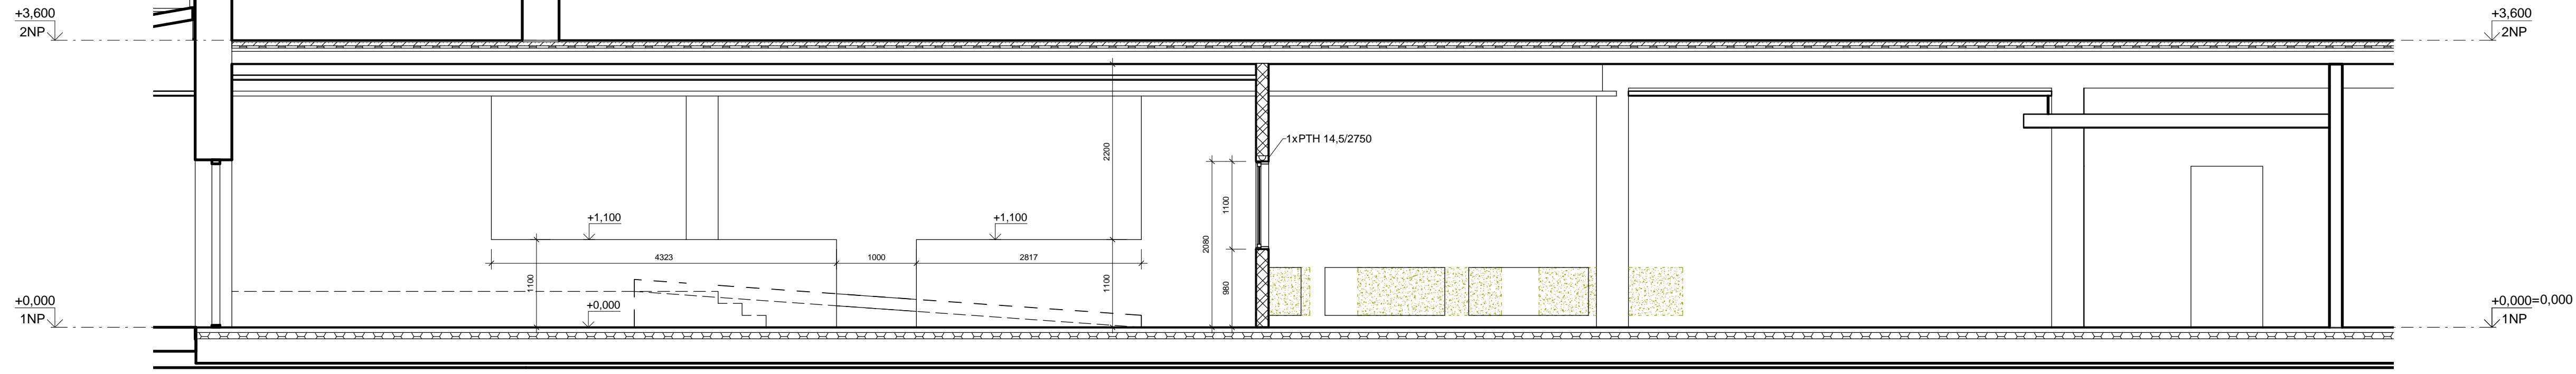


SADA:

AUTOR NÁVRHU:	ING. ARCH. LUBOMÍR POCHABA
ZODP. PROJEKTANT:	
VYPRACOVAL:	ING. ARCH. LUBOMÍR POCHABA
INVESTOR:	Obec Bílov
UMÍSTĚNÍ STAVBY:	BÍLOV
NÁZEV PROJEKTU:	BUDOVA AKTIVU, BÍLOV, 743 01
STAVEBNÍ OBJEKT:	P. č.: Parc.č.3234/5, k.ú.Bílov
VÍCEÚČELOVÉ SPORTOVNÍ ZAŘÍZENÍ	
OBSAH VÝKRESU:	REZY

Č. ZAK.:	14-05
STUPEŇ:	INTERIÉR
DATUM:	06-2014
FORMÁT:	
MĚŘÍTKO:	
Č. VÝKRESU:	E1.03

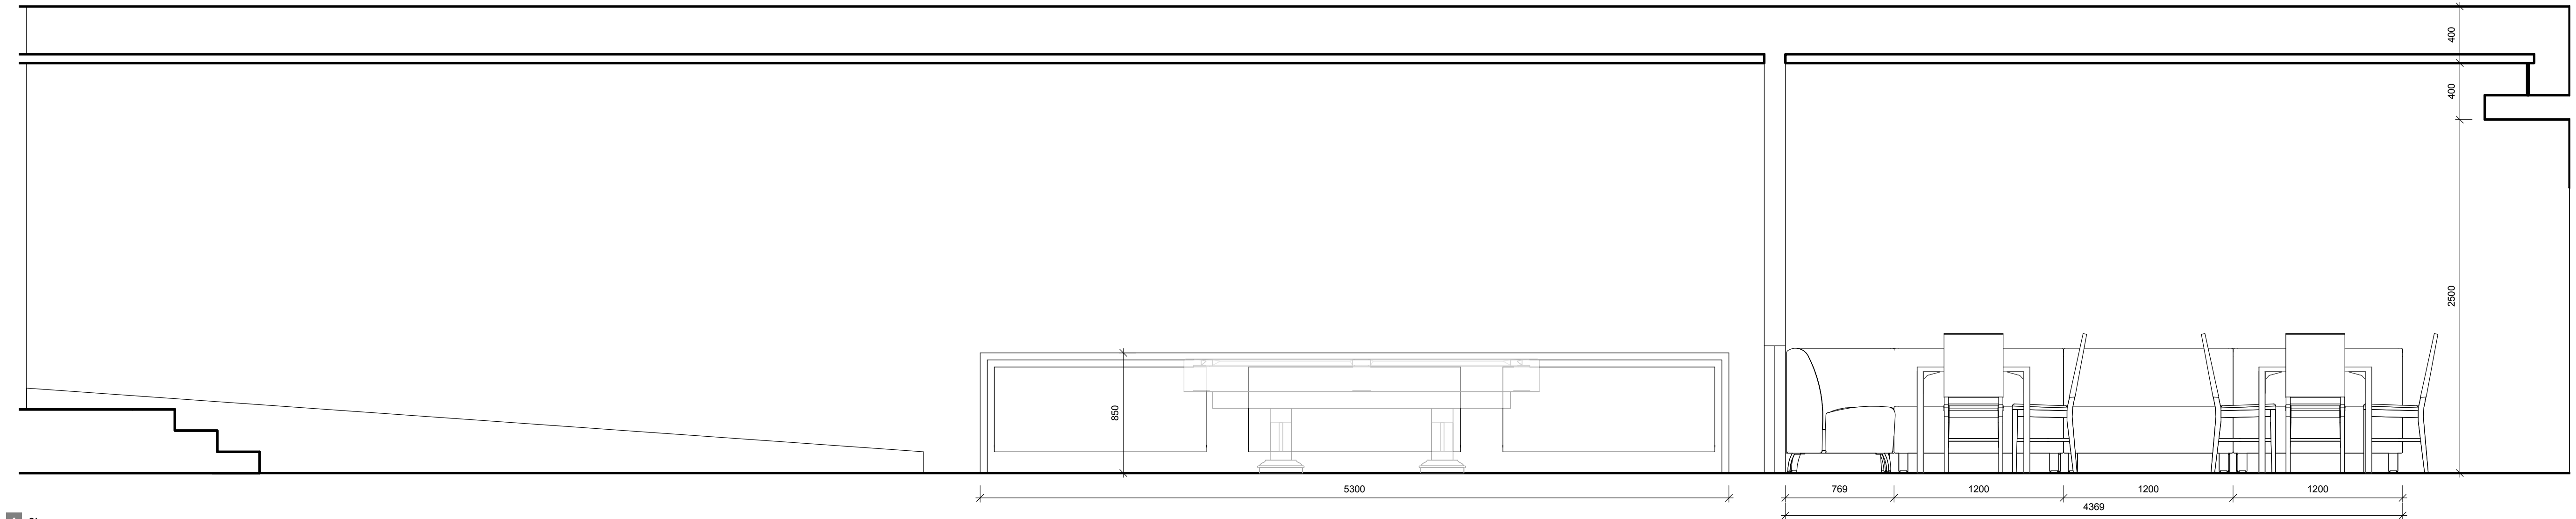

21
1:25

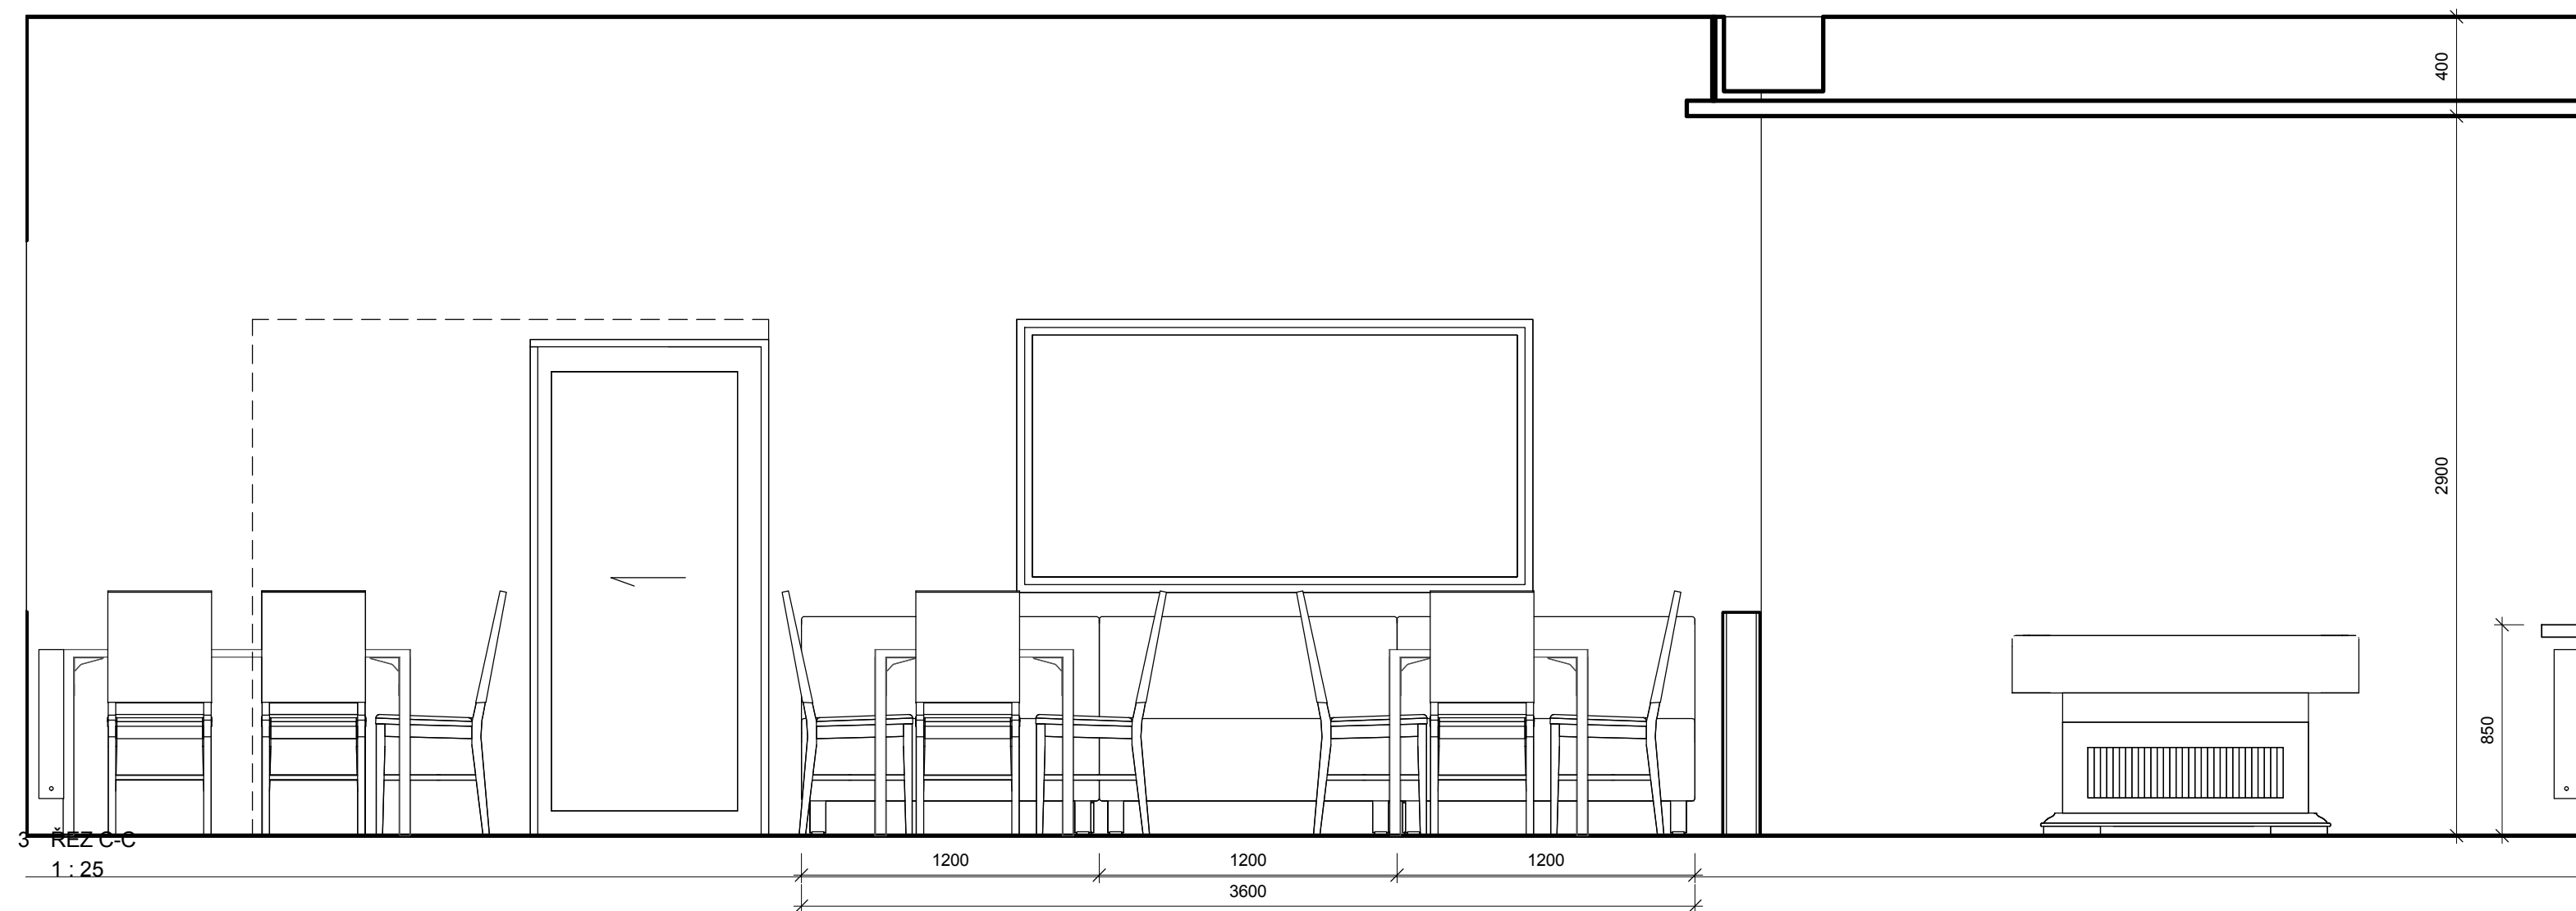

3 RZ C-C
1:25




SADA:

AUTOR NÁVRHU:	ING. ARCH. LUBOMÍR POCHABA
ZODP. PROJEKTANT:	
VYPRACOVAL:	ING. ARCH. LUBOMÍR POCHABA
INVESTOR:	Obec Bílov BUDOVA AKTIVU, BÍLOV, 743 01
UMÍSTĚNÍ STAVBY:	BÍLOV P. č.: Parc.č.3234/5, k.ú.Bílov
NÁZEV PROJEKTU:	VÍCEÚČELOVÉ SPORTOVNÍ ZAŘÍZENÍ
STAVEBNÍ OBJEKT:	
OBSAH VÝKRESU:	INTERIÉROVÉ POHLEDY



Č. ZAK.:	14-05
STUPEŇ:	INTERIÉR
DATUM:	06-2014
FORMÁT:	
MĚŘÍTKO:	
Č. VÝKRESU:	E1.06

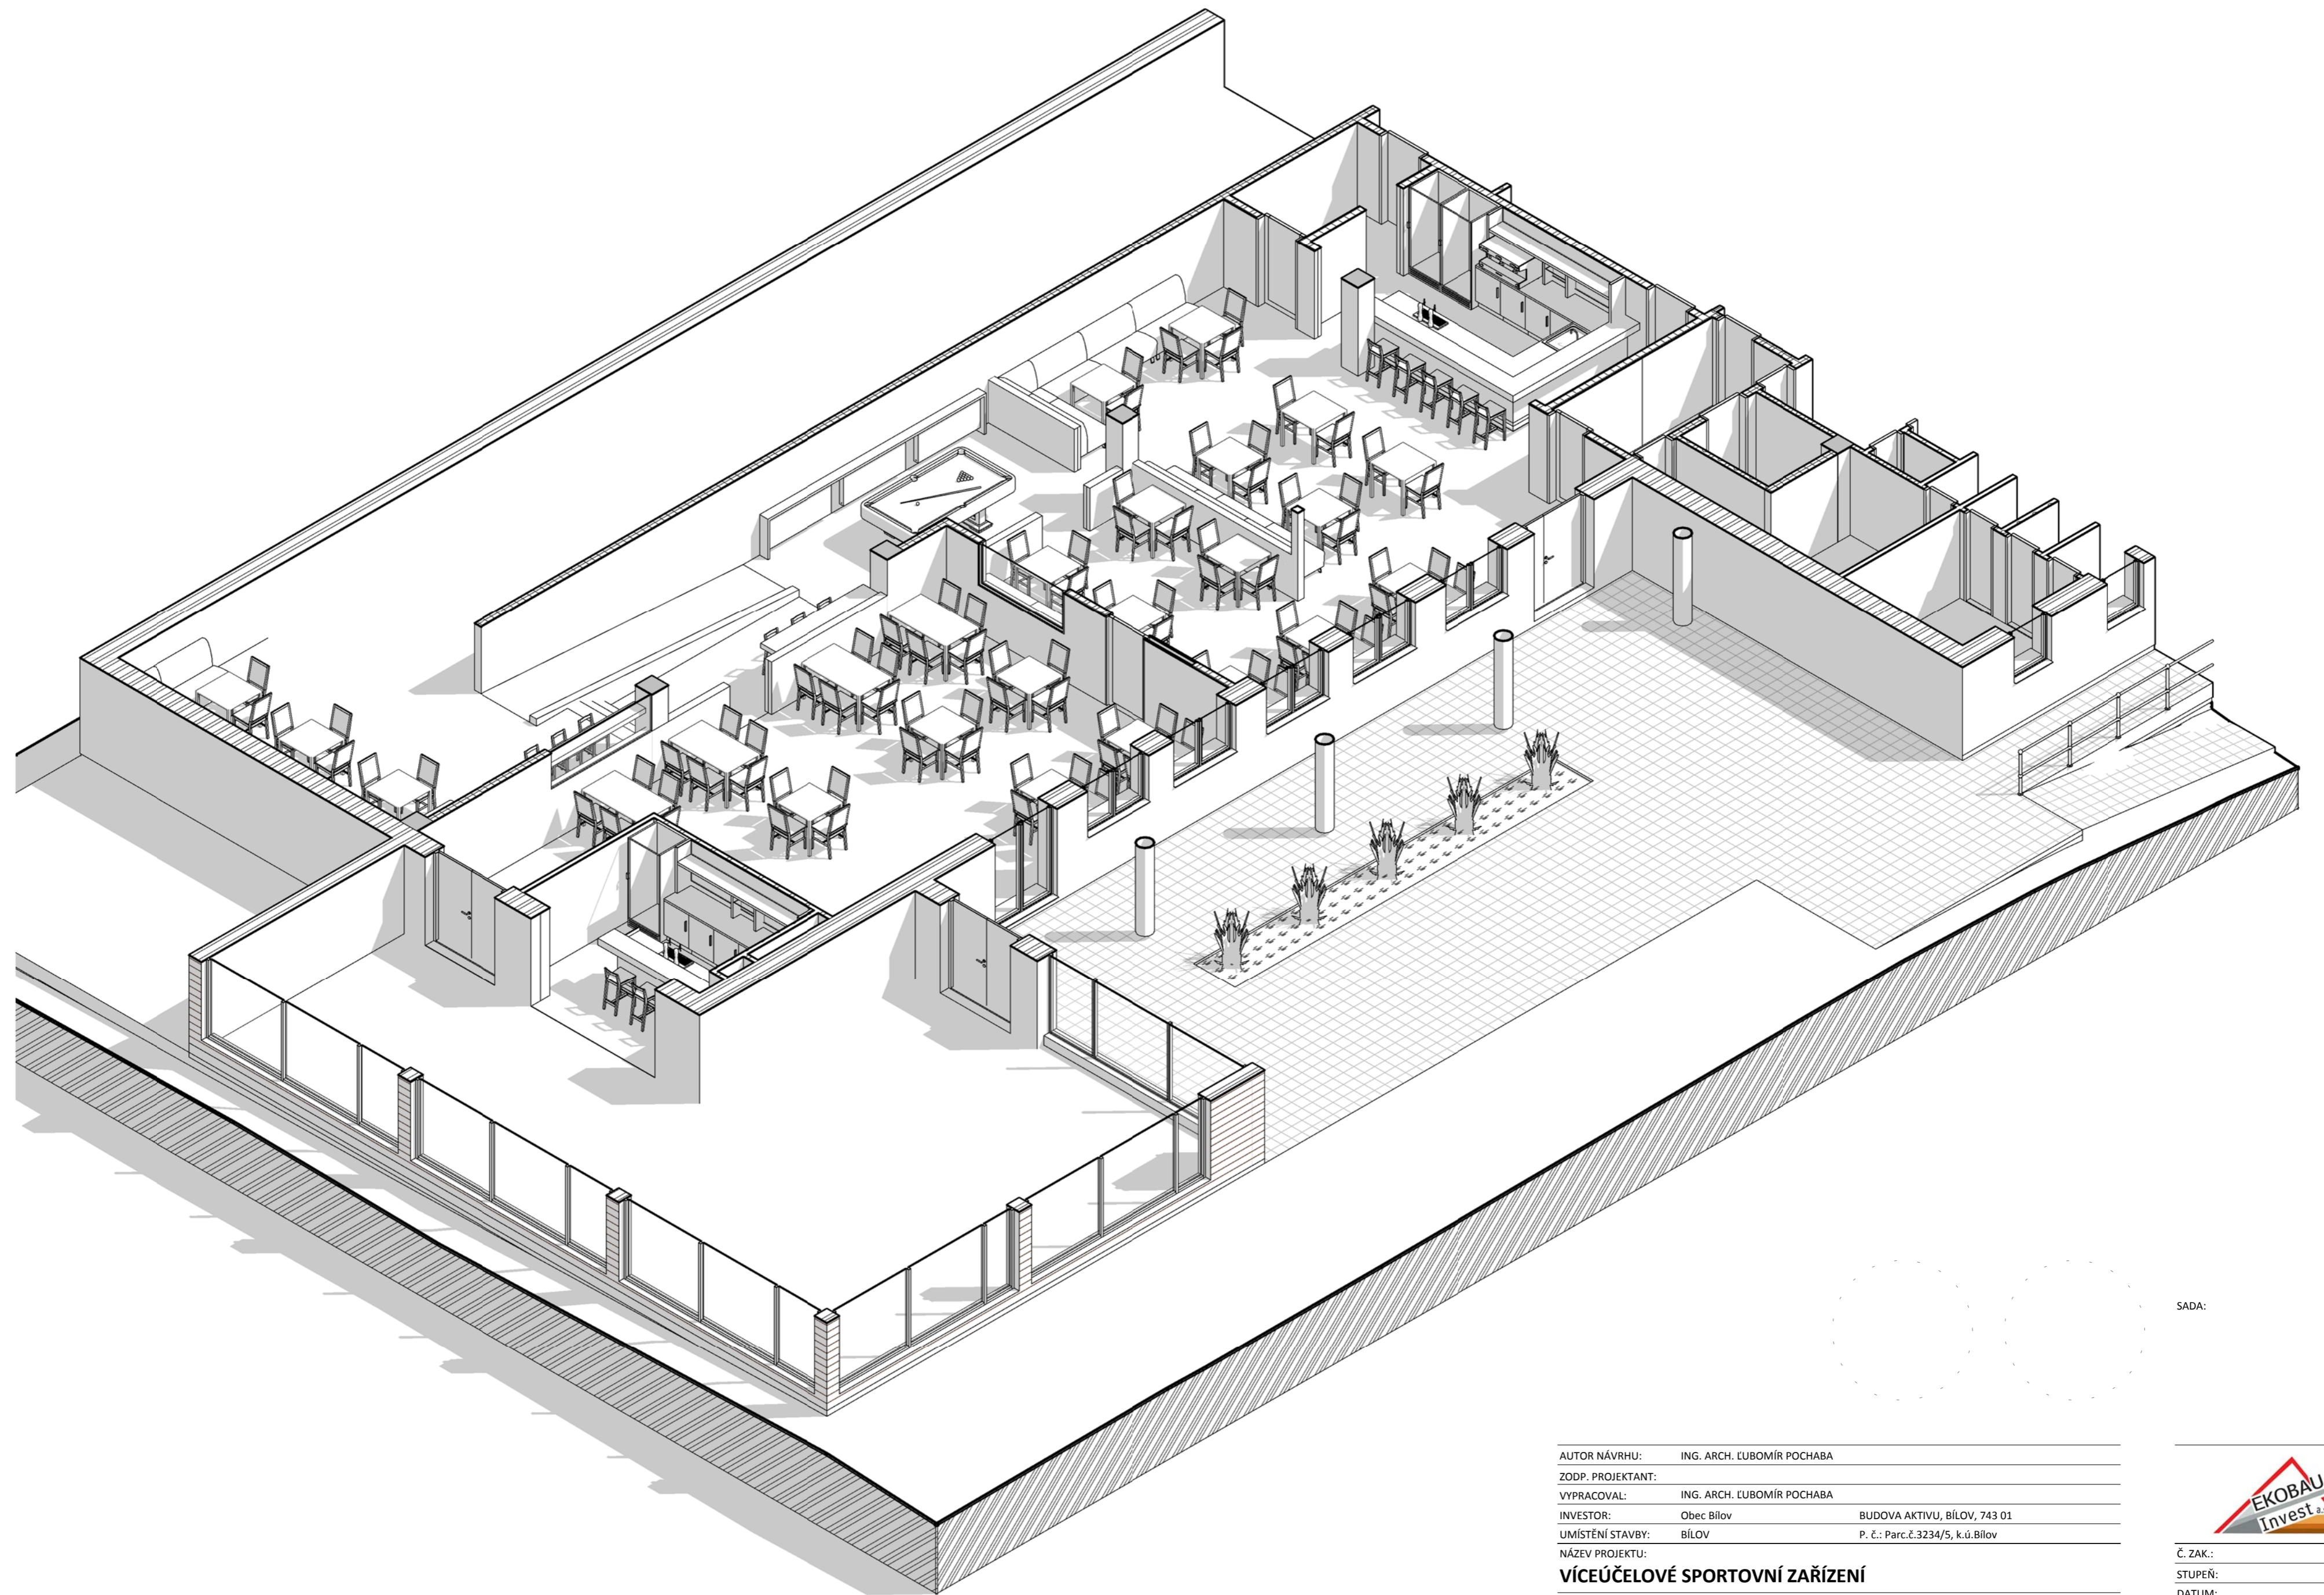


AUTOR NÁVRHU: ING. ARCH. LUBOMÍR POCHABA
 ZODP. PROJEKTANT: _____
 VYPRACOVAL: ING. ARCH. LUBOMÍR POCHABA
 INVESTOR: Obec Bílov BUDOVA AKTIVU, BÍLOV, 743 01
 UMÍSTĚNÍ STAVBY: BÍLOV P. č.: Parc.č.3234/5, k.ú.Bílov
 NÁZEV PROJEKTU:
VÍCEÚČELOVÉ SPORTOVNÍ ZAŘÍZENÍ
 STAVEBNÍ OBJEKT: _____
 OBSAH VÝKRESU: **AXONOMETRIE INTERIÉRU**




SADA:




Č. ZAK.: 14-05
 STUPEŇ: INTERIÉR
 DATUM: 06-2014
 FORMÁT: _____
 MĚŘÍTKO: _____
 Č. VÝKRESU: **E1.07**

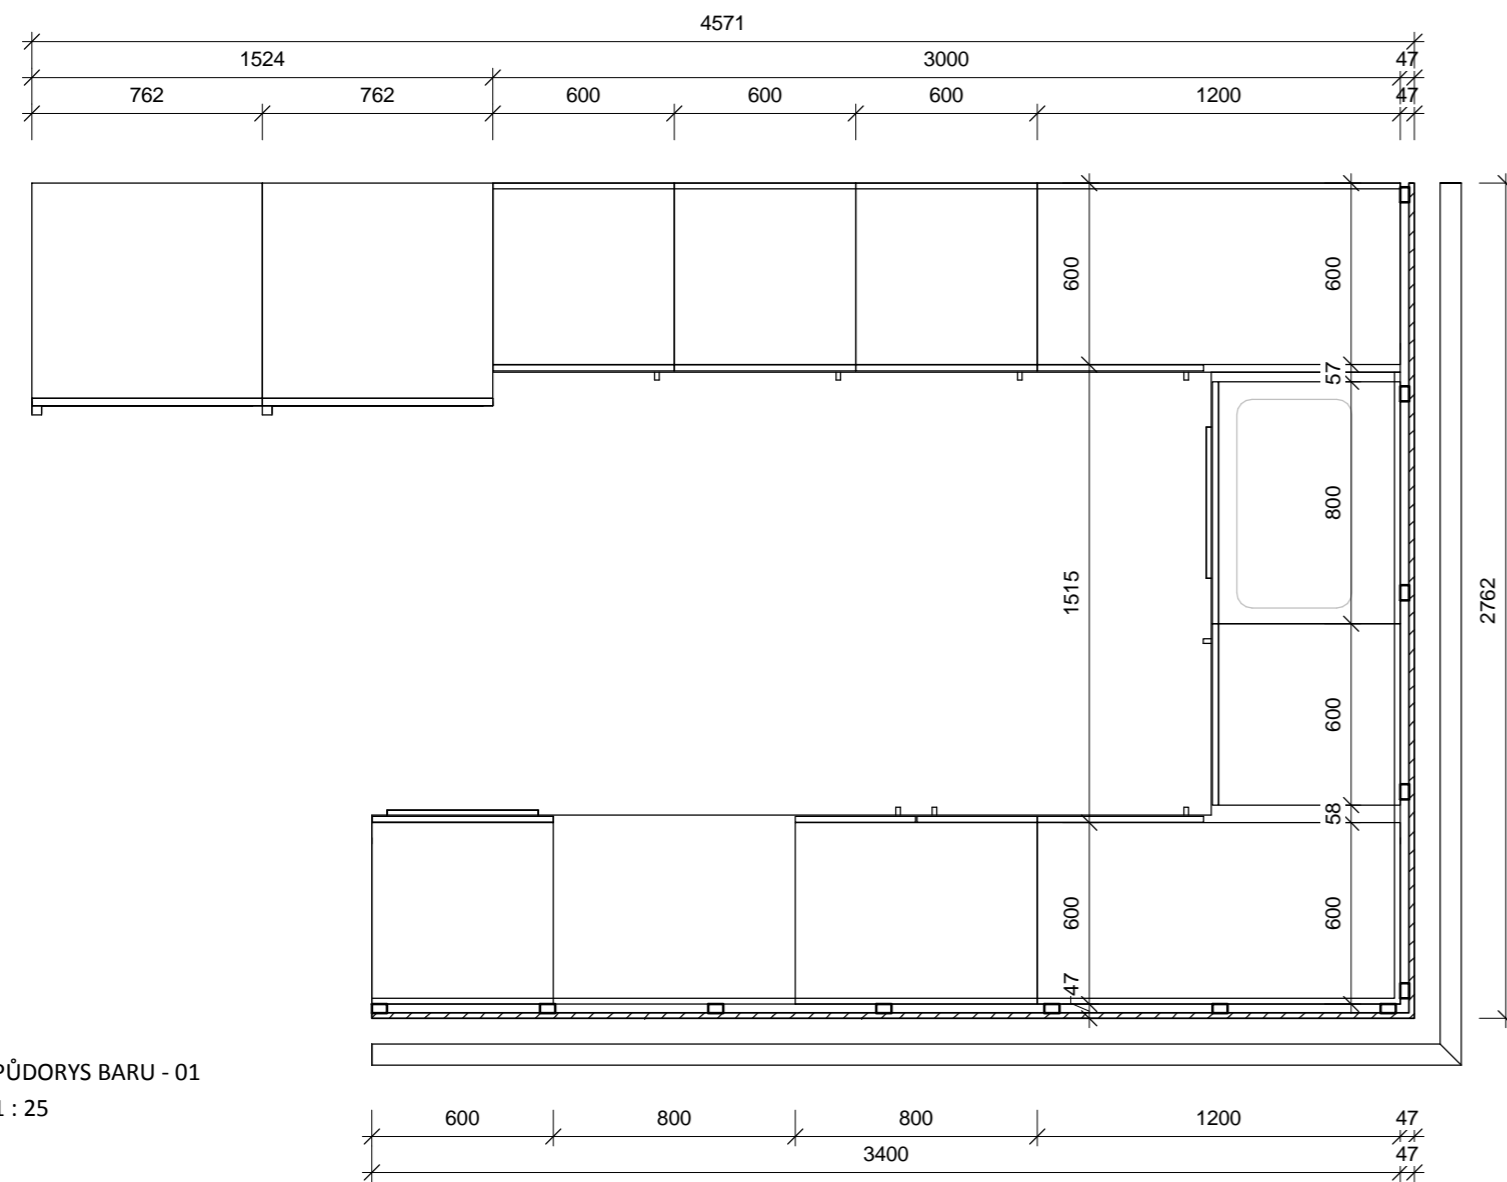

1 PŮDORYS BARU - 01
1 : 25

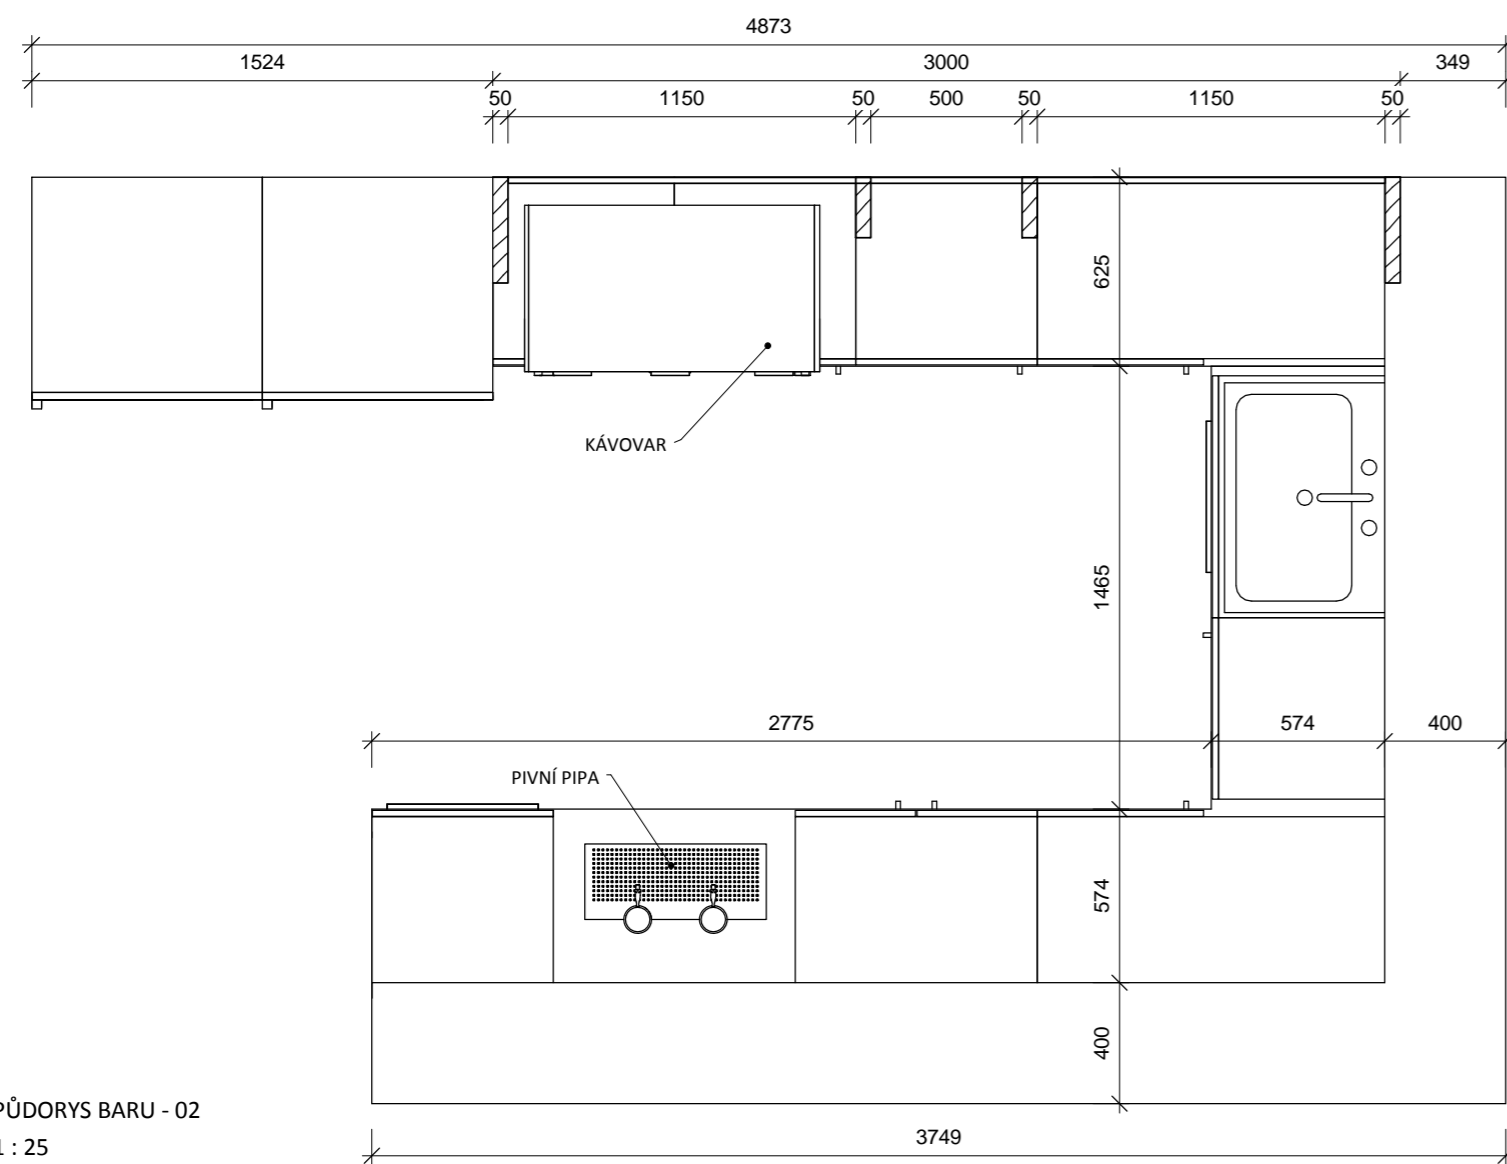

2 PŮDORYS BARU - 02
1 : 25

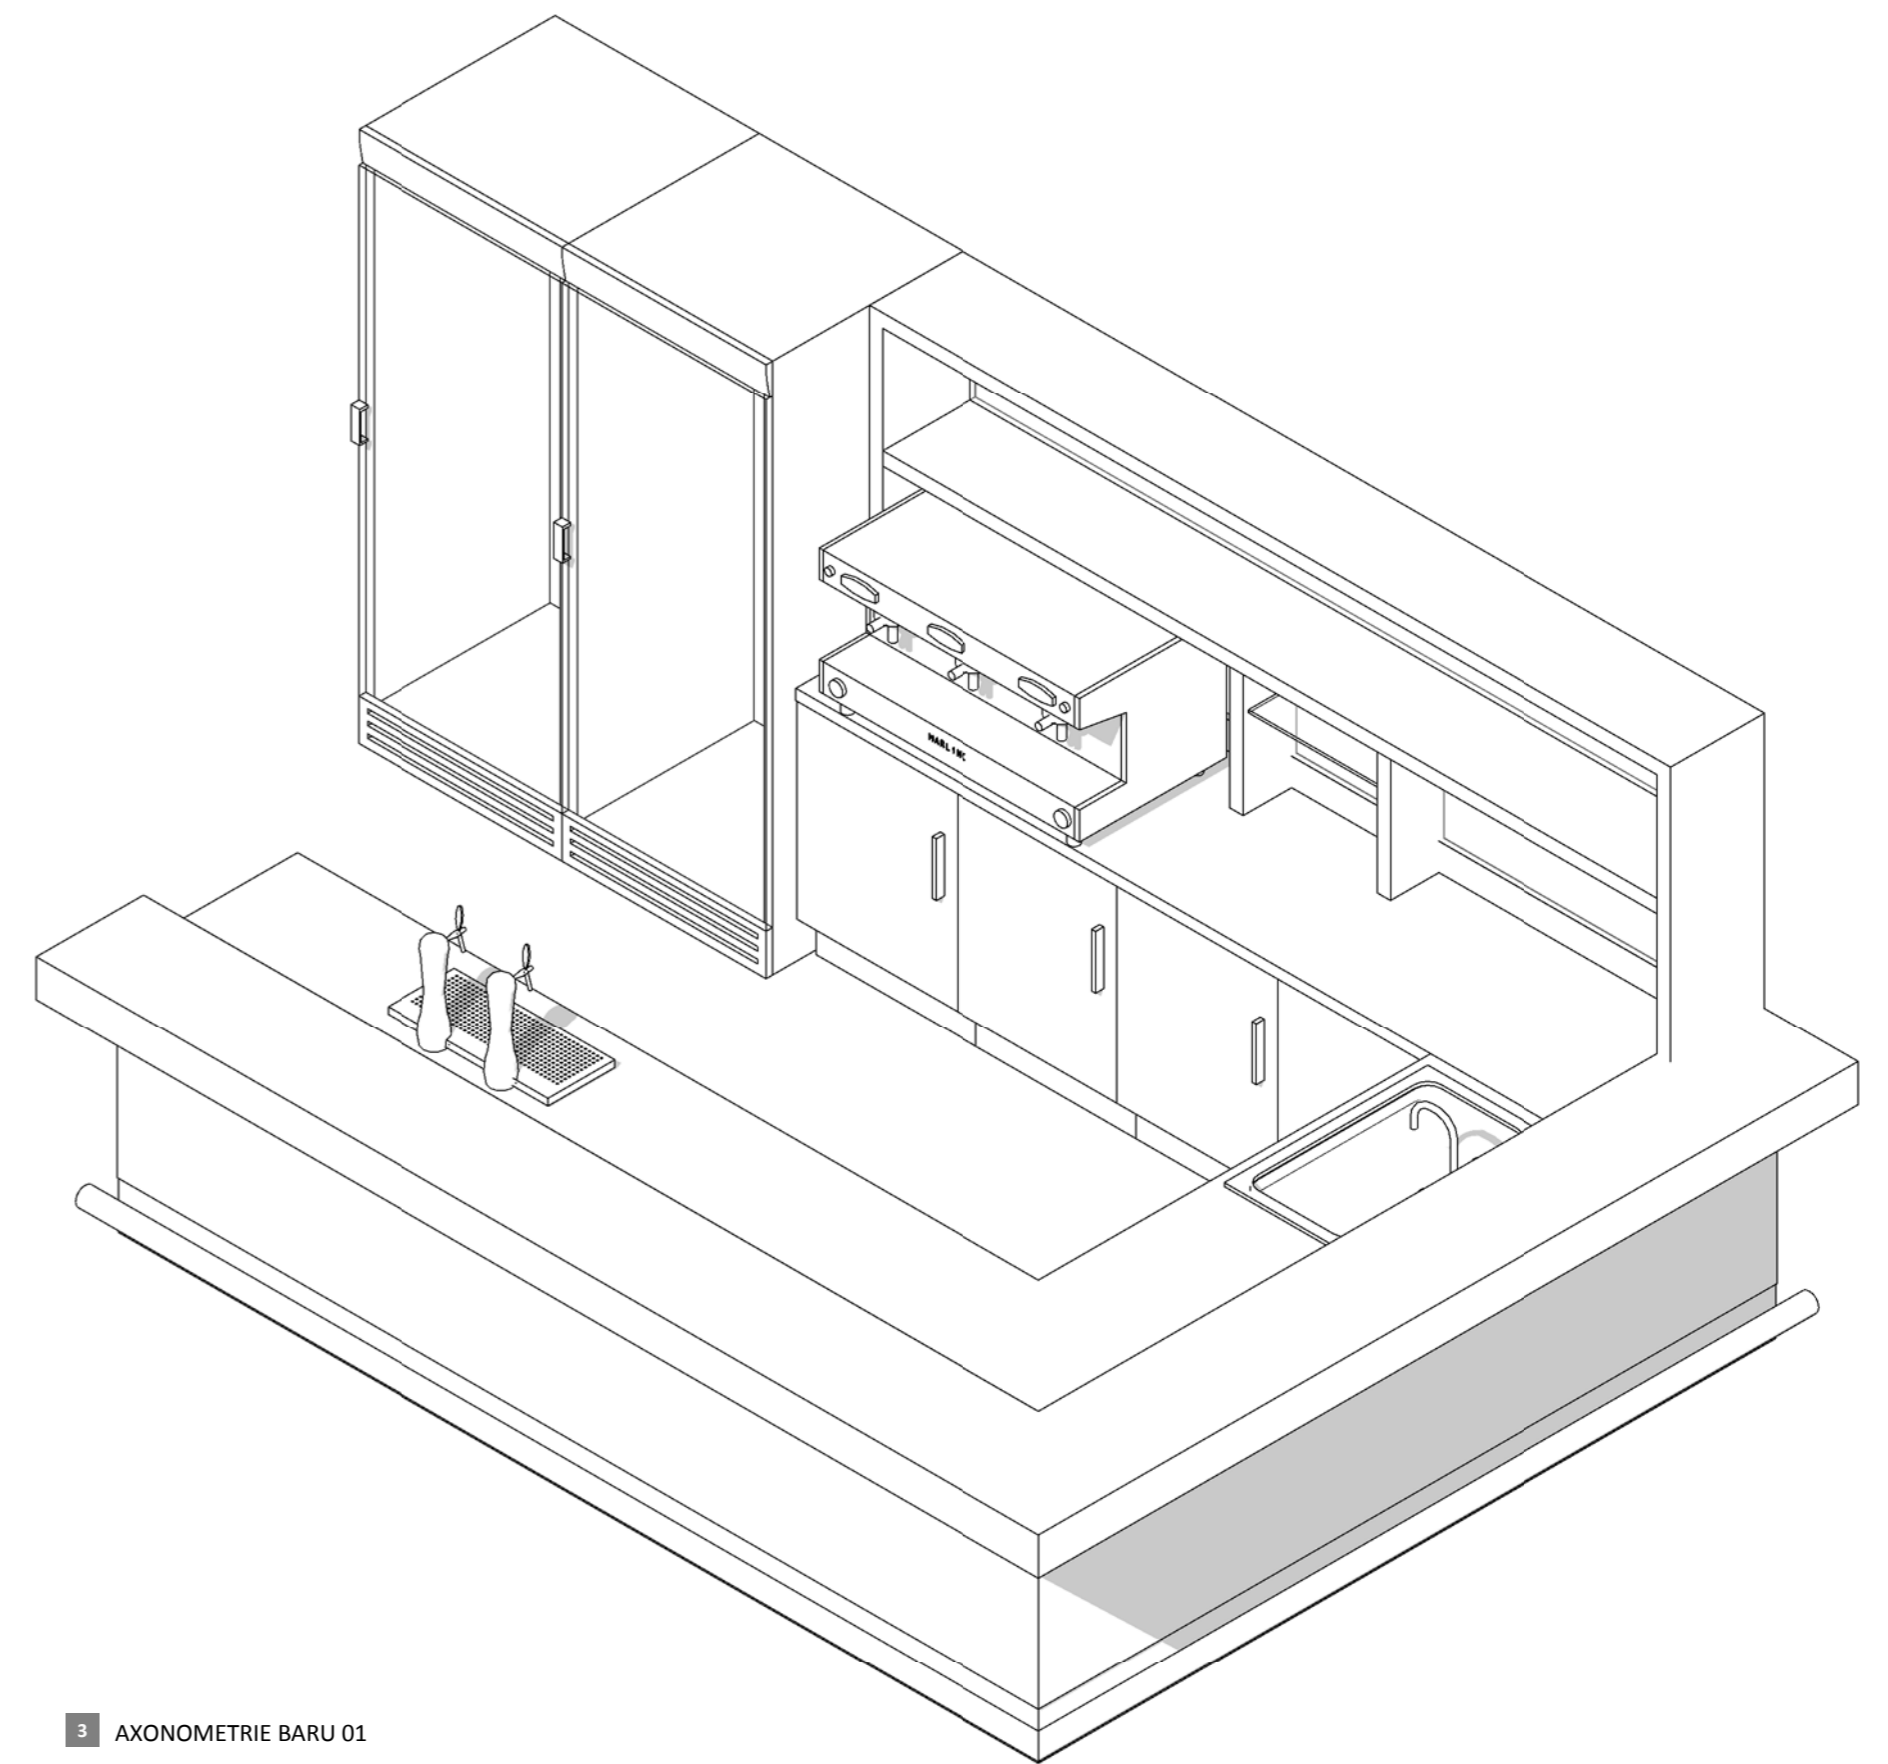

3 AXONOMETRIE BARU 01



SADA:


AUTOR NÁVRHU: ING. ARCH. LUBOMÍR POCHABA
 ZODP. PROJEKTANT: _____
 VYPRACOVAL: ING. ARCH. LUBOMÍR POCHABA
 INVESTOR: Obec Bílov BUDOVA AKTIVU, BÍLOV, 743 01
 UMÍSTĚNÍ STAVBY: BÍLOV P. č.: Parc.č.3234/5, k.ú.Bílov

NÁZEV PROJEKTU: **VÍCEÚČELOVÉ SPORTOVNÍ ZAŘÍZENÍ**
 STAVEBNÍ OBJEKT: _____


OBSAH VÝKRESU: **PŮDORYS A AXONOMETRIE**




Č. ZAK.: 14-05
 STUPEŇ: INTERIÉR
 DATUM: 06-2014
 FORMÁT: _____
 MĚŘÍTKO: _____
 Č. VÝKRESU: **E1.08**

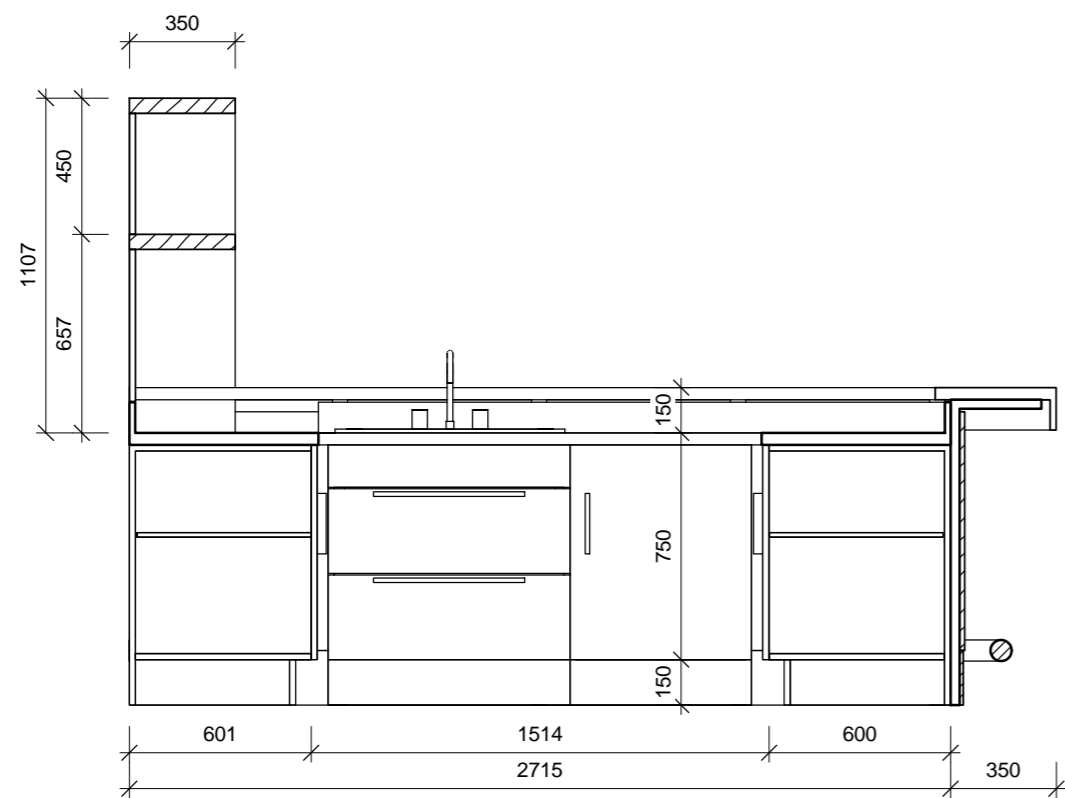


2 POHLED NA PULT VNITŘNÍ - B
1 : 25

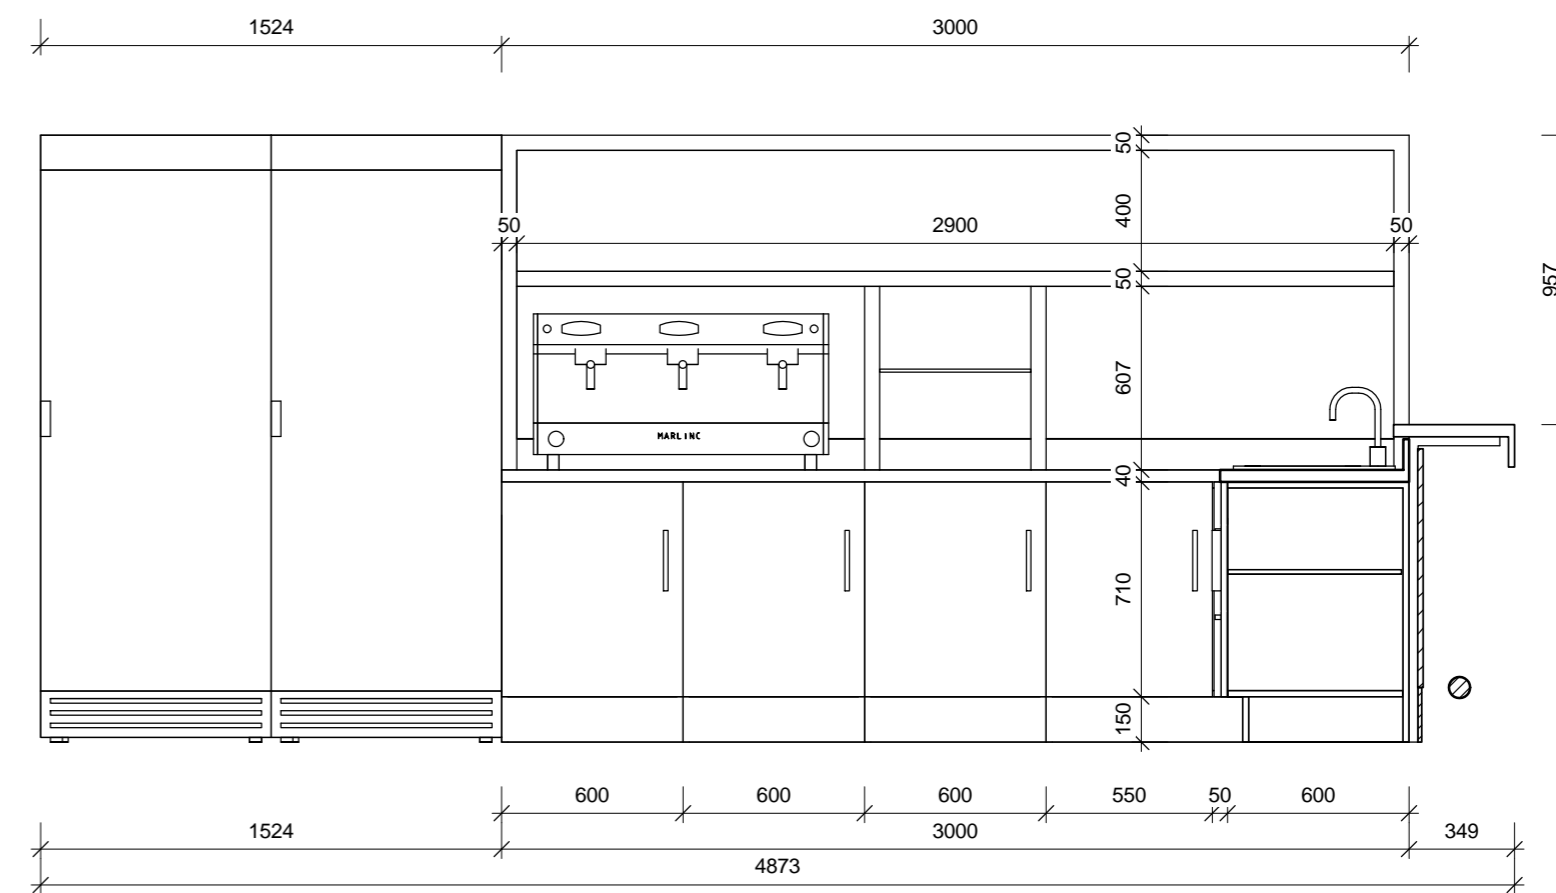


5 POHLED NA ZÁPULTÍ
1 : 25

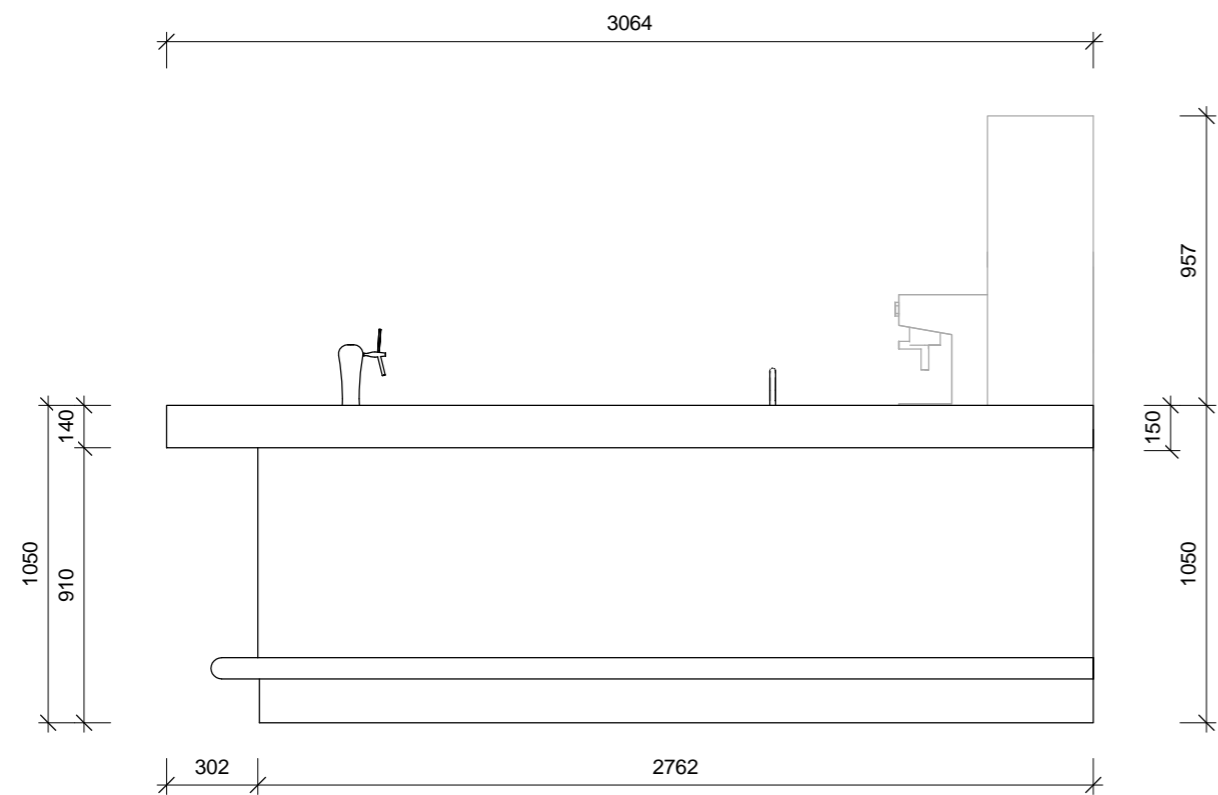

4 POHLED NA PULT VNĚJŠÍ - B
1 : 25

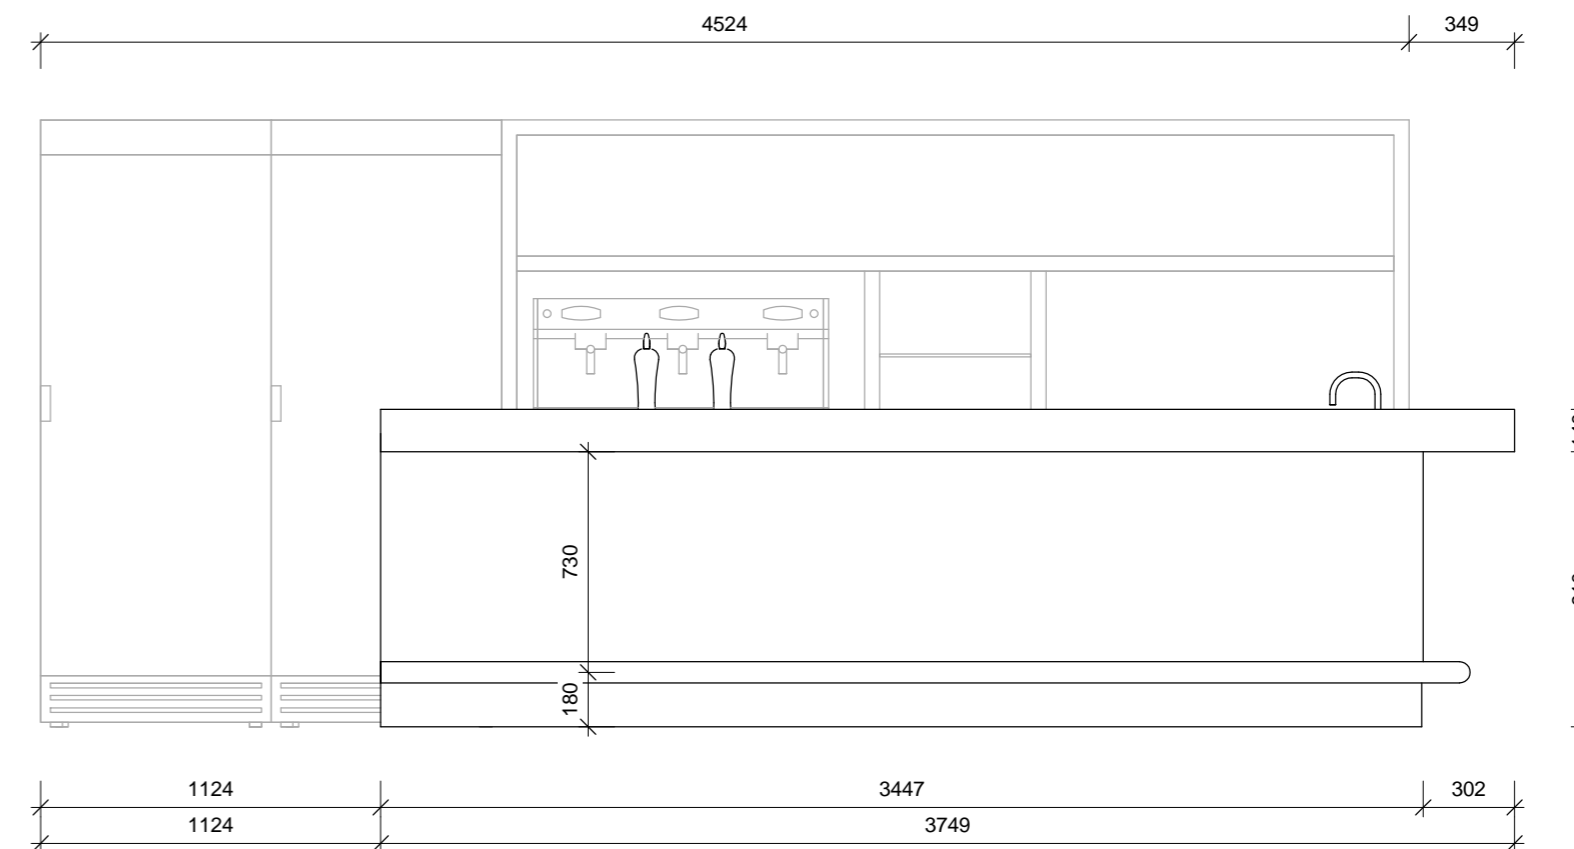

3 POHLED NA PULT VNĚJŠÍ - A
1 : 25

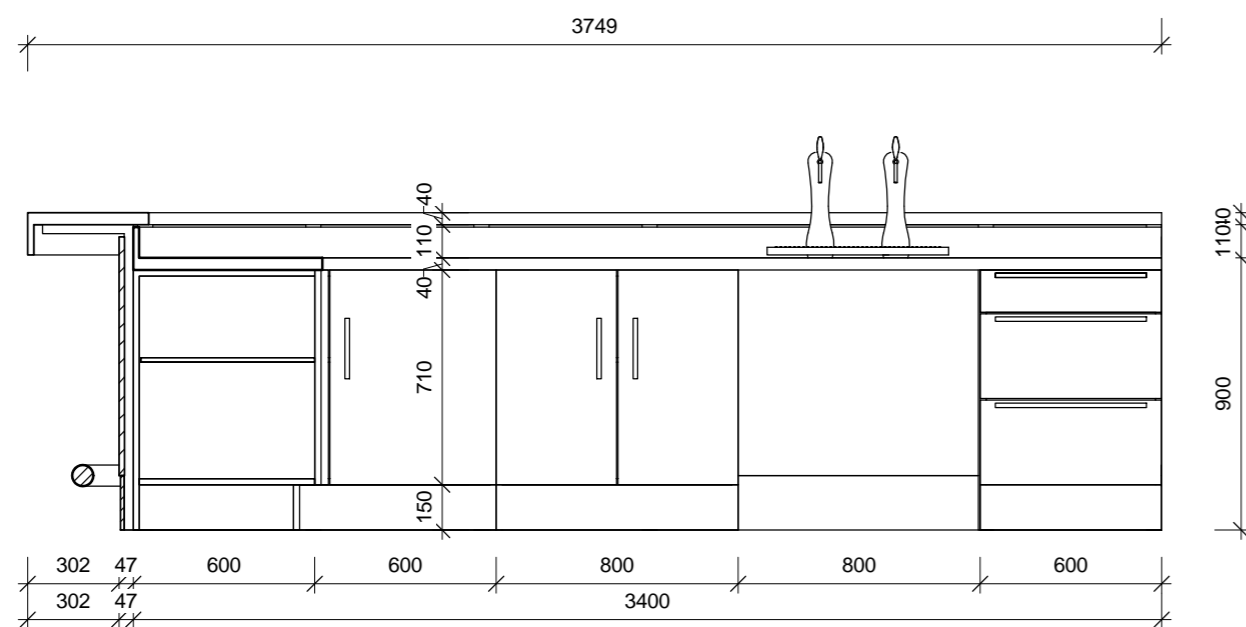


1 POHLED NA PULT VNITŘNÍ - A
1 : 25

AUTOR NÁVRHU:	ING. ARCH. LUBOMÍR POCHABA
ZODP. PROJEKTANT:	
VYPRACOVAL:	ING. ARCH. LUBOMÍR POCHABA
INVESTOR:	Obec Bílov BUDOVA AKTIVU, BÍLOV, 743 01
UMÍSTĚNÍ STAVBY:	BÍLOV P. č.: Parc.č.3234/5, k.ú.Bílov
NÁZEV PROJEKTU:	VÍCEÚČELOVÉ SPORTOVNÍ ZAŘÍZENÍ
STAVEBNÍ OBJEKT:	
OBSAH VÝKRESU:	BAR 01 - POHLEDY


SADA:




Č. ZAK.:	14-05
STUPEŇ:	INTERIÉR
DATUM:	06-2014
FORMÁT:	
MĚŘÍTKO:	
Č. VÝKRESU:	E1.09

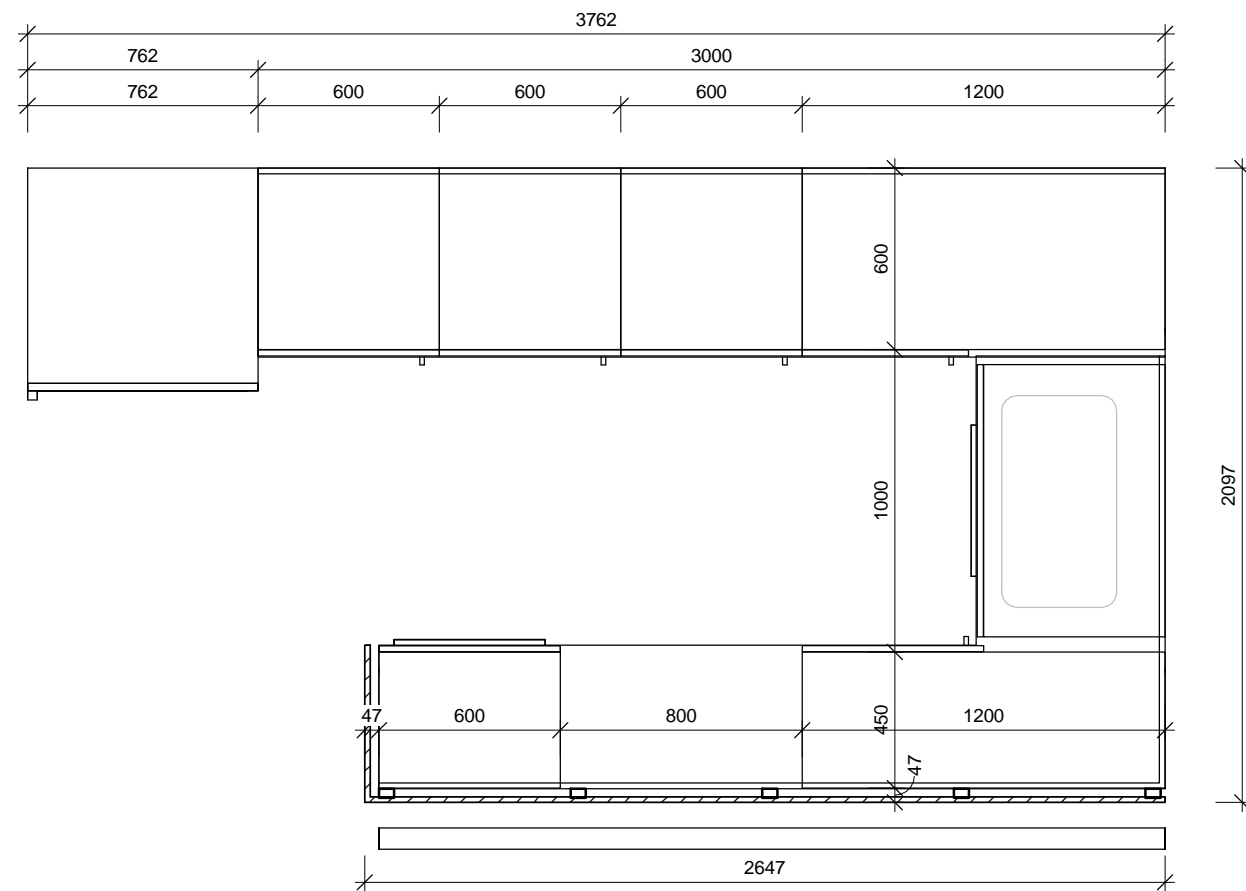

1 PŮDORYS BARU 01
1 : 25

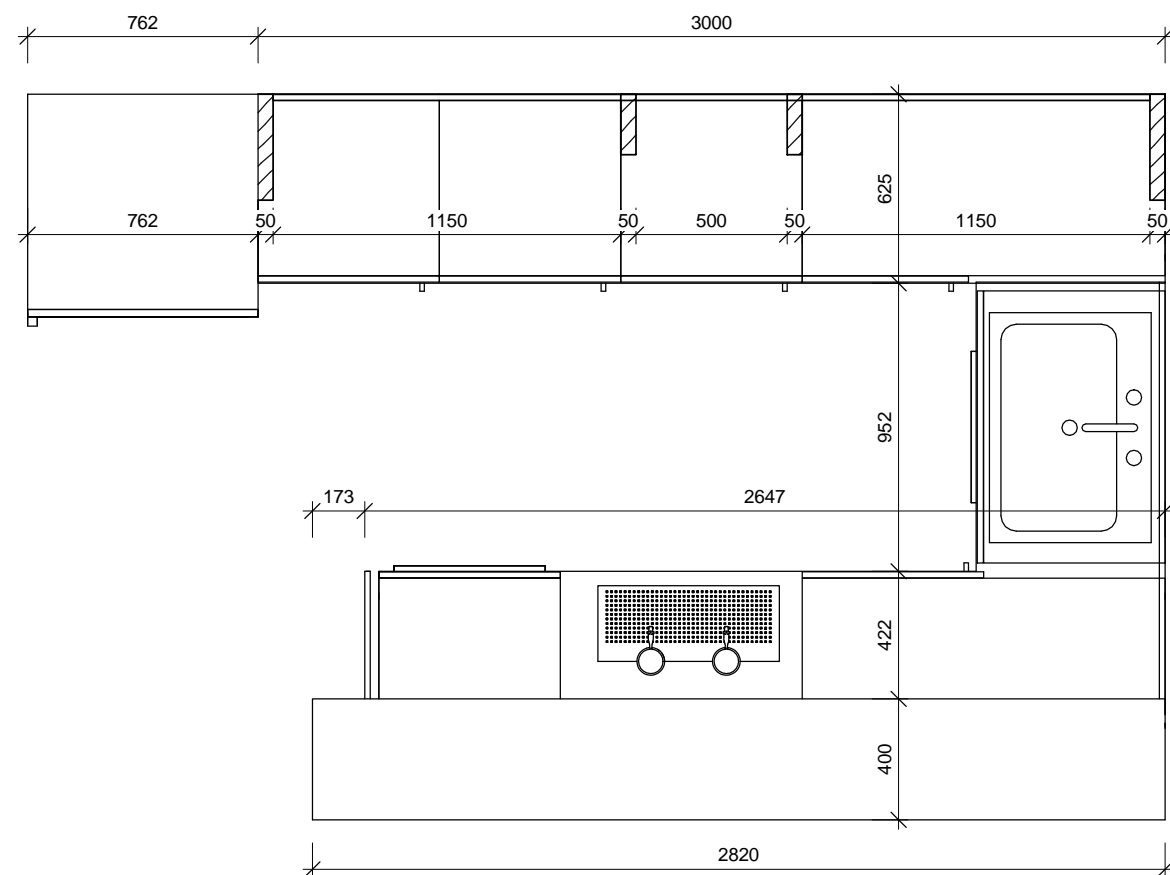

2 PŮDORYS BARU 02
1 : 25

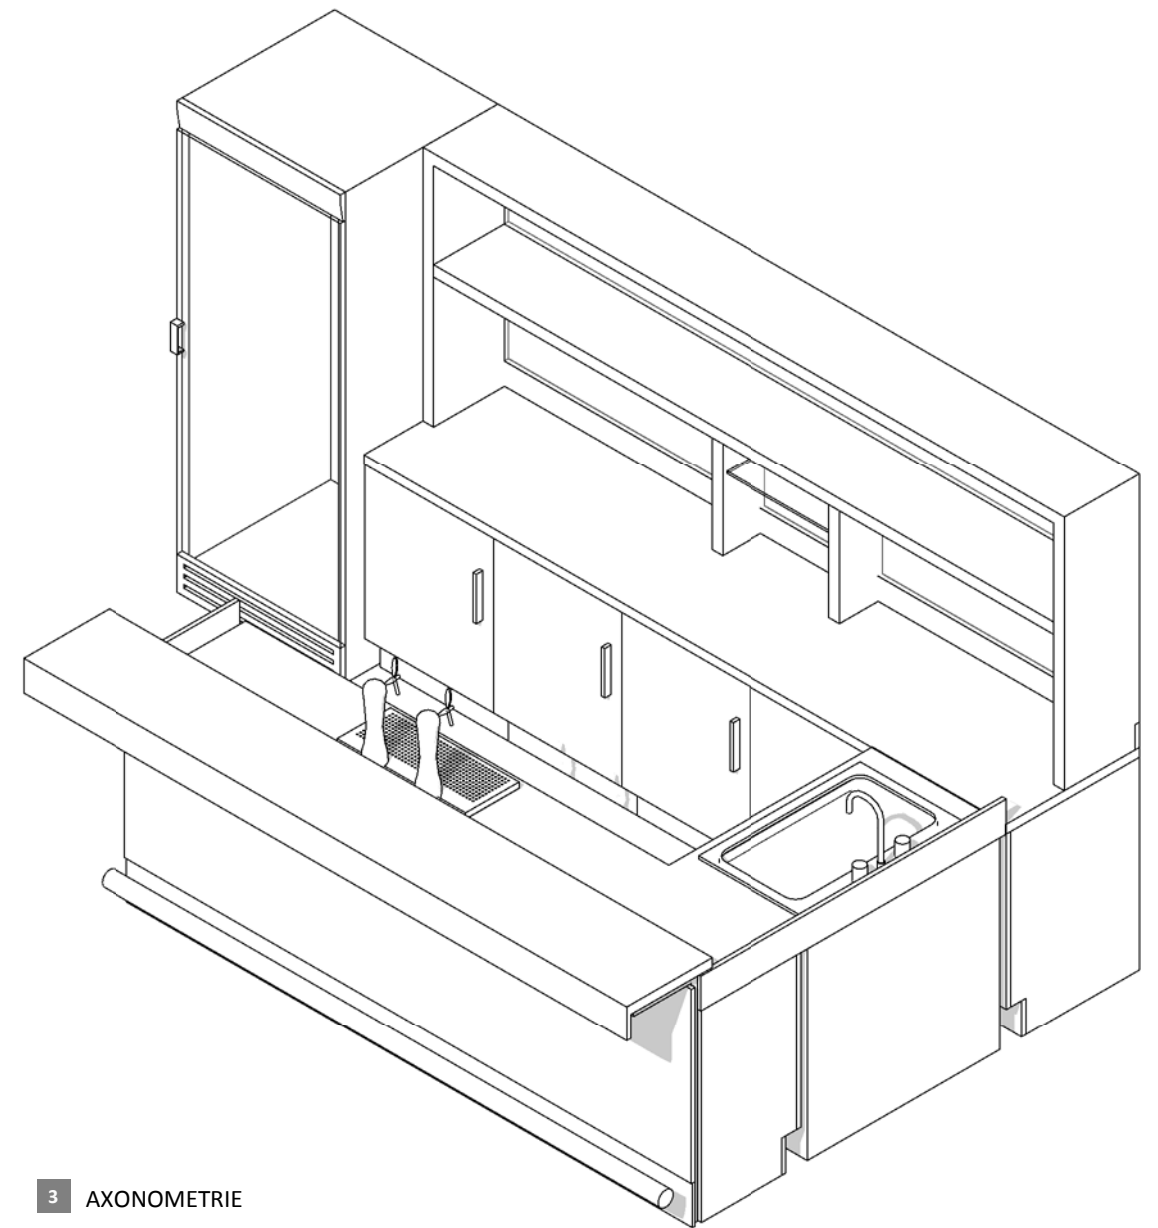

3 AXONOMETRIE




SADA:

AUTOR NÁVRHU:	ING. ARCH. LUBOMÍR POCHABA	
ZODP. PROJEKTANT:		
VYPRACOVAL:	ING. ARCH. LUBOMÍR POCHABA	
INVESTOR:	Obec Bílov	BUDOVA AKTIVU, BÍLOV, 743 01
UMÍSTĚNÍ STAVBY:	BÍLOV	P. č.: Parc.č.3234/5, k.ú.Bílov
NÁZEV PROJEKTU:	VÍCEÚČELOVÉ SPORTOVNÍ ZAŘÍZENÍ	
STAVEBNÍ OBJEKT:		
OBSAH VÝKRESU:	PŮDORYSY A AXONOMETRIE BARU 02	





Č. ZAK.:	14-05
STUPEŇ:	INTERIÉR
DATUM:	06-2014
FORMÁT:	
MĚŘÍTKO:	
Č. VÝKRESU:	E1.10

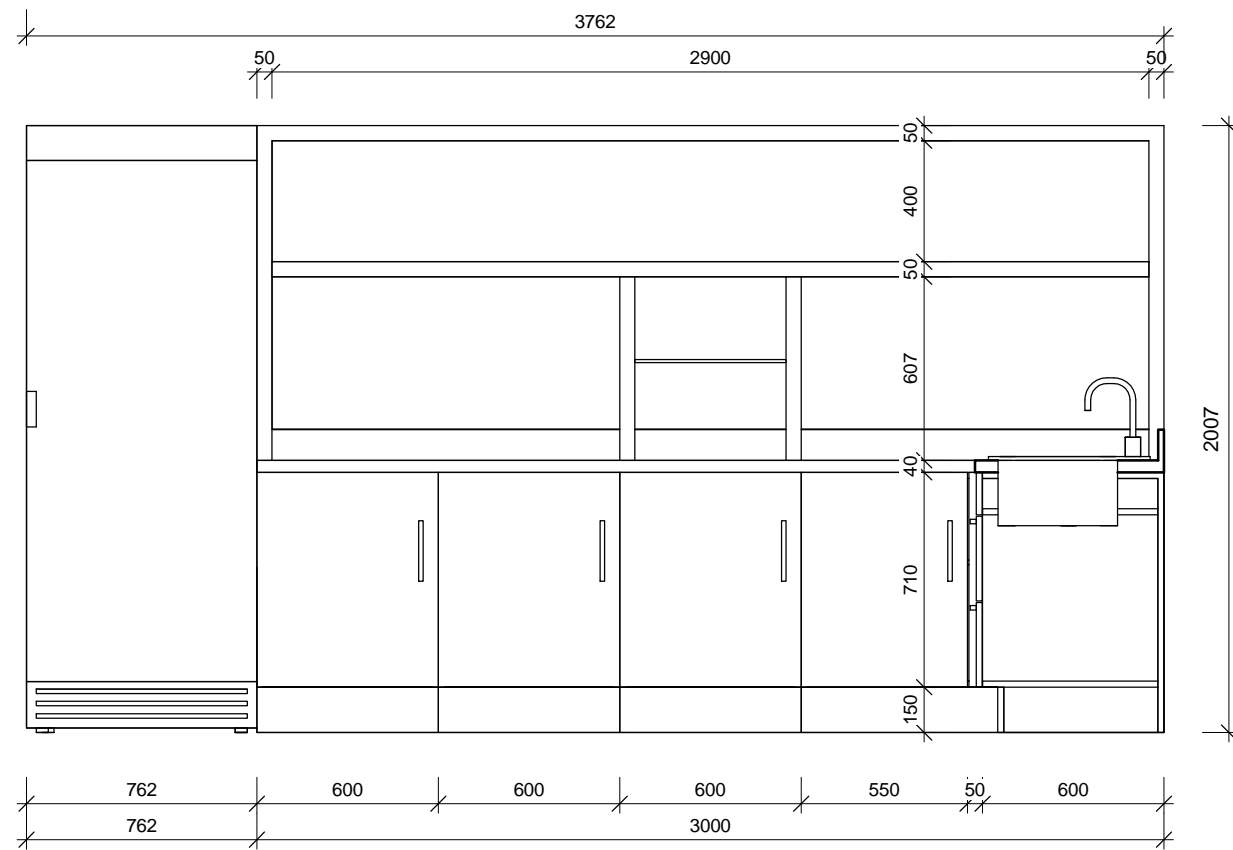


5 POHLED NA ZÁPULTÍ
1 : 25

3 POHLED NA PULT VNĚJŠÍ - A
1 : 25

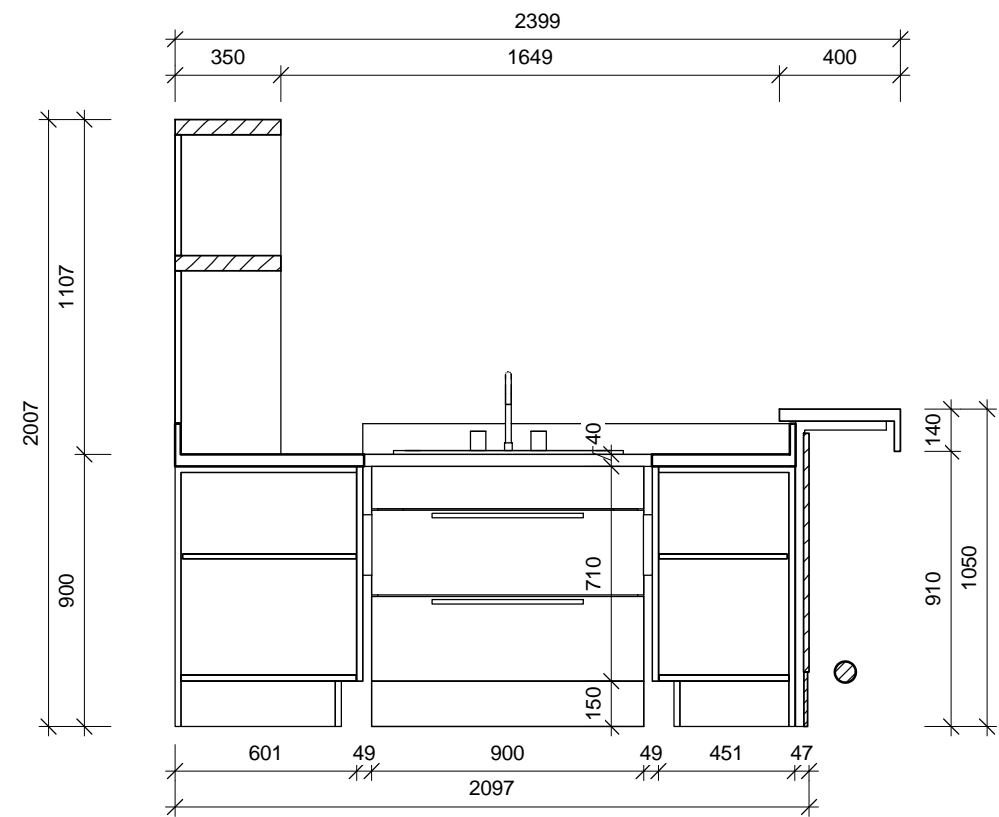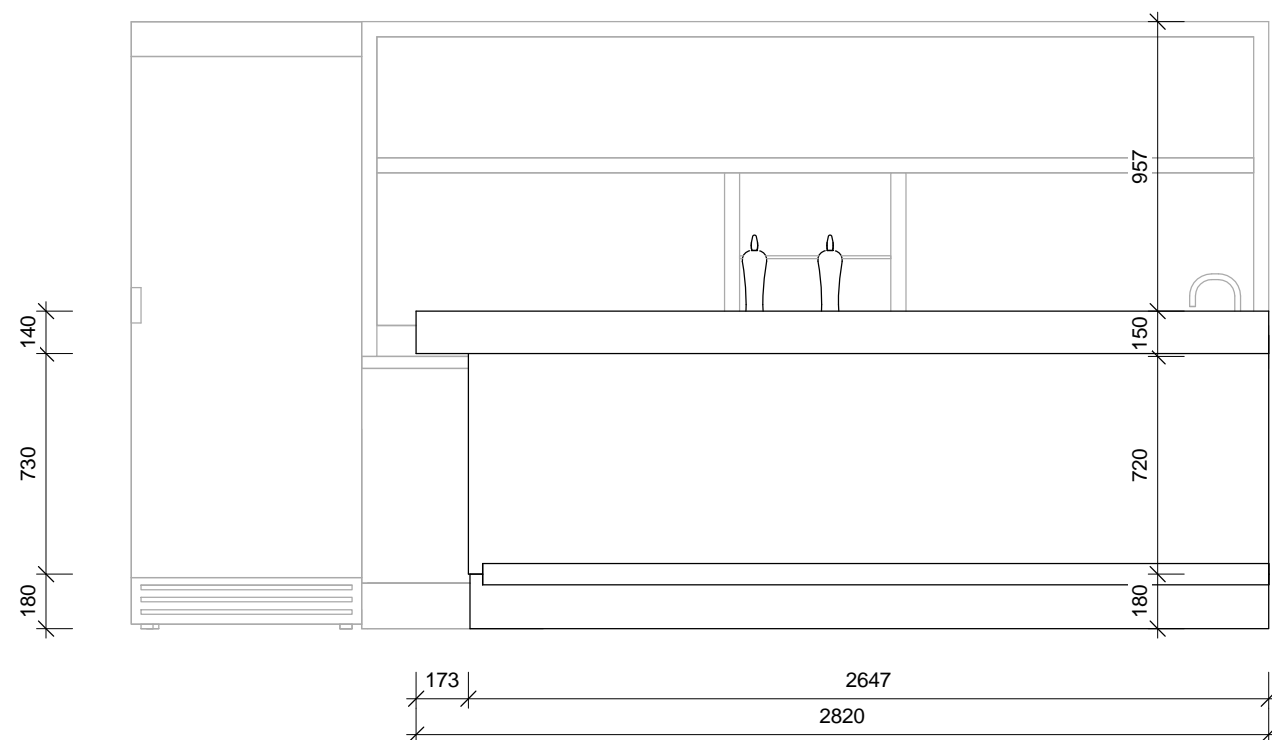

2 POHLED NA PULT VNITŘNÍ - B
1 : 25

1 POHLED NA PULT VNITŘNÍ - A
1 : 25

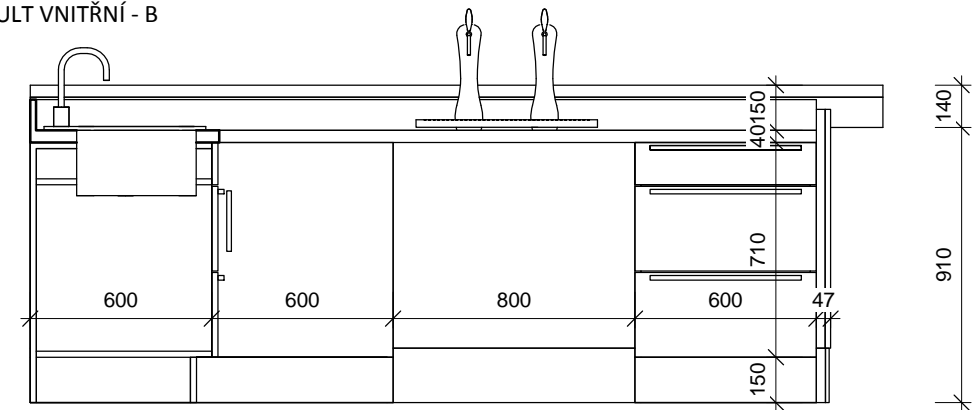

SADA:

AUTOR NÁVRHU:	ING. ARCH. LUBOMÍR POCHABA	
ZODP. PROJEKTANT:		
VYPRACOVAL:	ING. ARCH. LUBOMÍR POCHABA	
INVESTOR:	Obec Bílov	BUDOVA AKTIVU, BÍLOV, 743 01
UMÍSTĚNÍ STAVBY:	BÍLOV	P. č.: Parc.č.3234/5, k.ú.Bílov
NÁZEV PROJEKTU:	VÍCEÚČELOVÉ SPORTOVNÍ ZAŘÍZENÍ	
STAVEBNÍ OBJEKT:		
OBSAH VÝKRESU:	POHLEDY NA BAR 02	



Č. ZAK.:	14-05
STUPEŇ:	INTERIÉR
DATUM:	06-2014
FORMÁT:	
MĚŘÍTKO:	
Č. VÝKRESU:	E1.11