


TP 66 - Schéma B/5.2

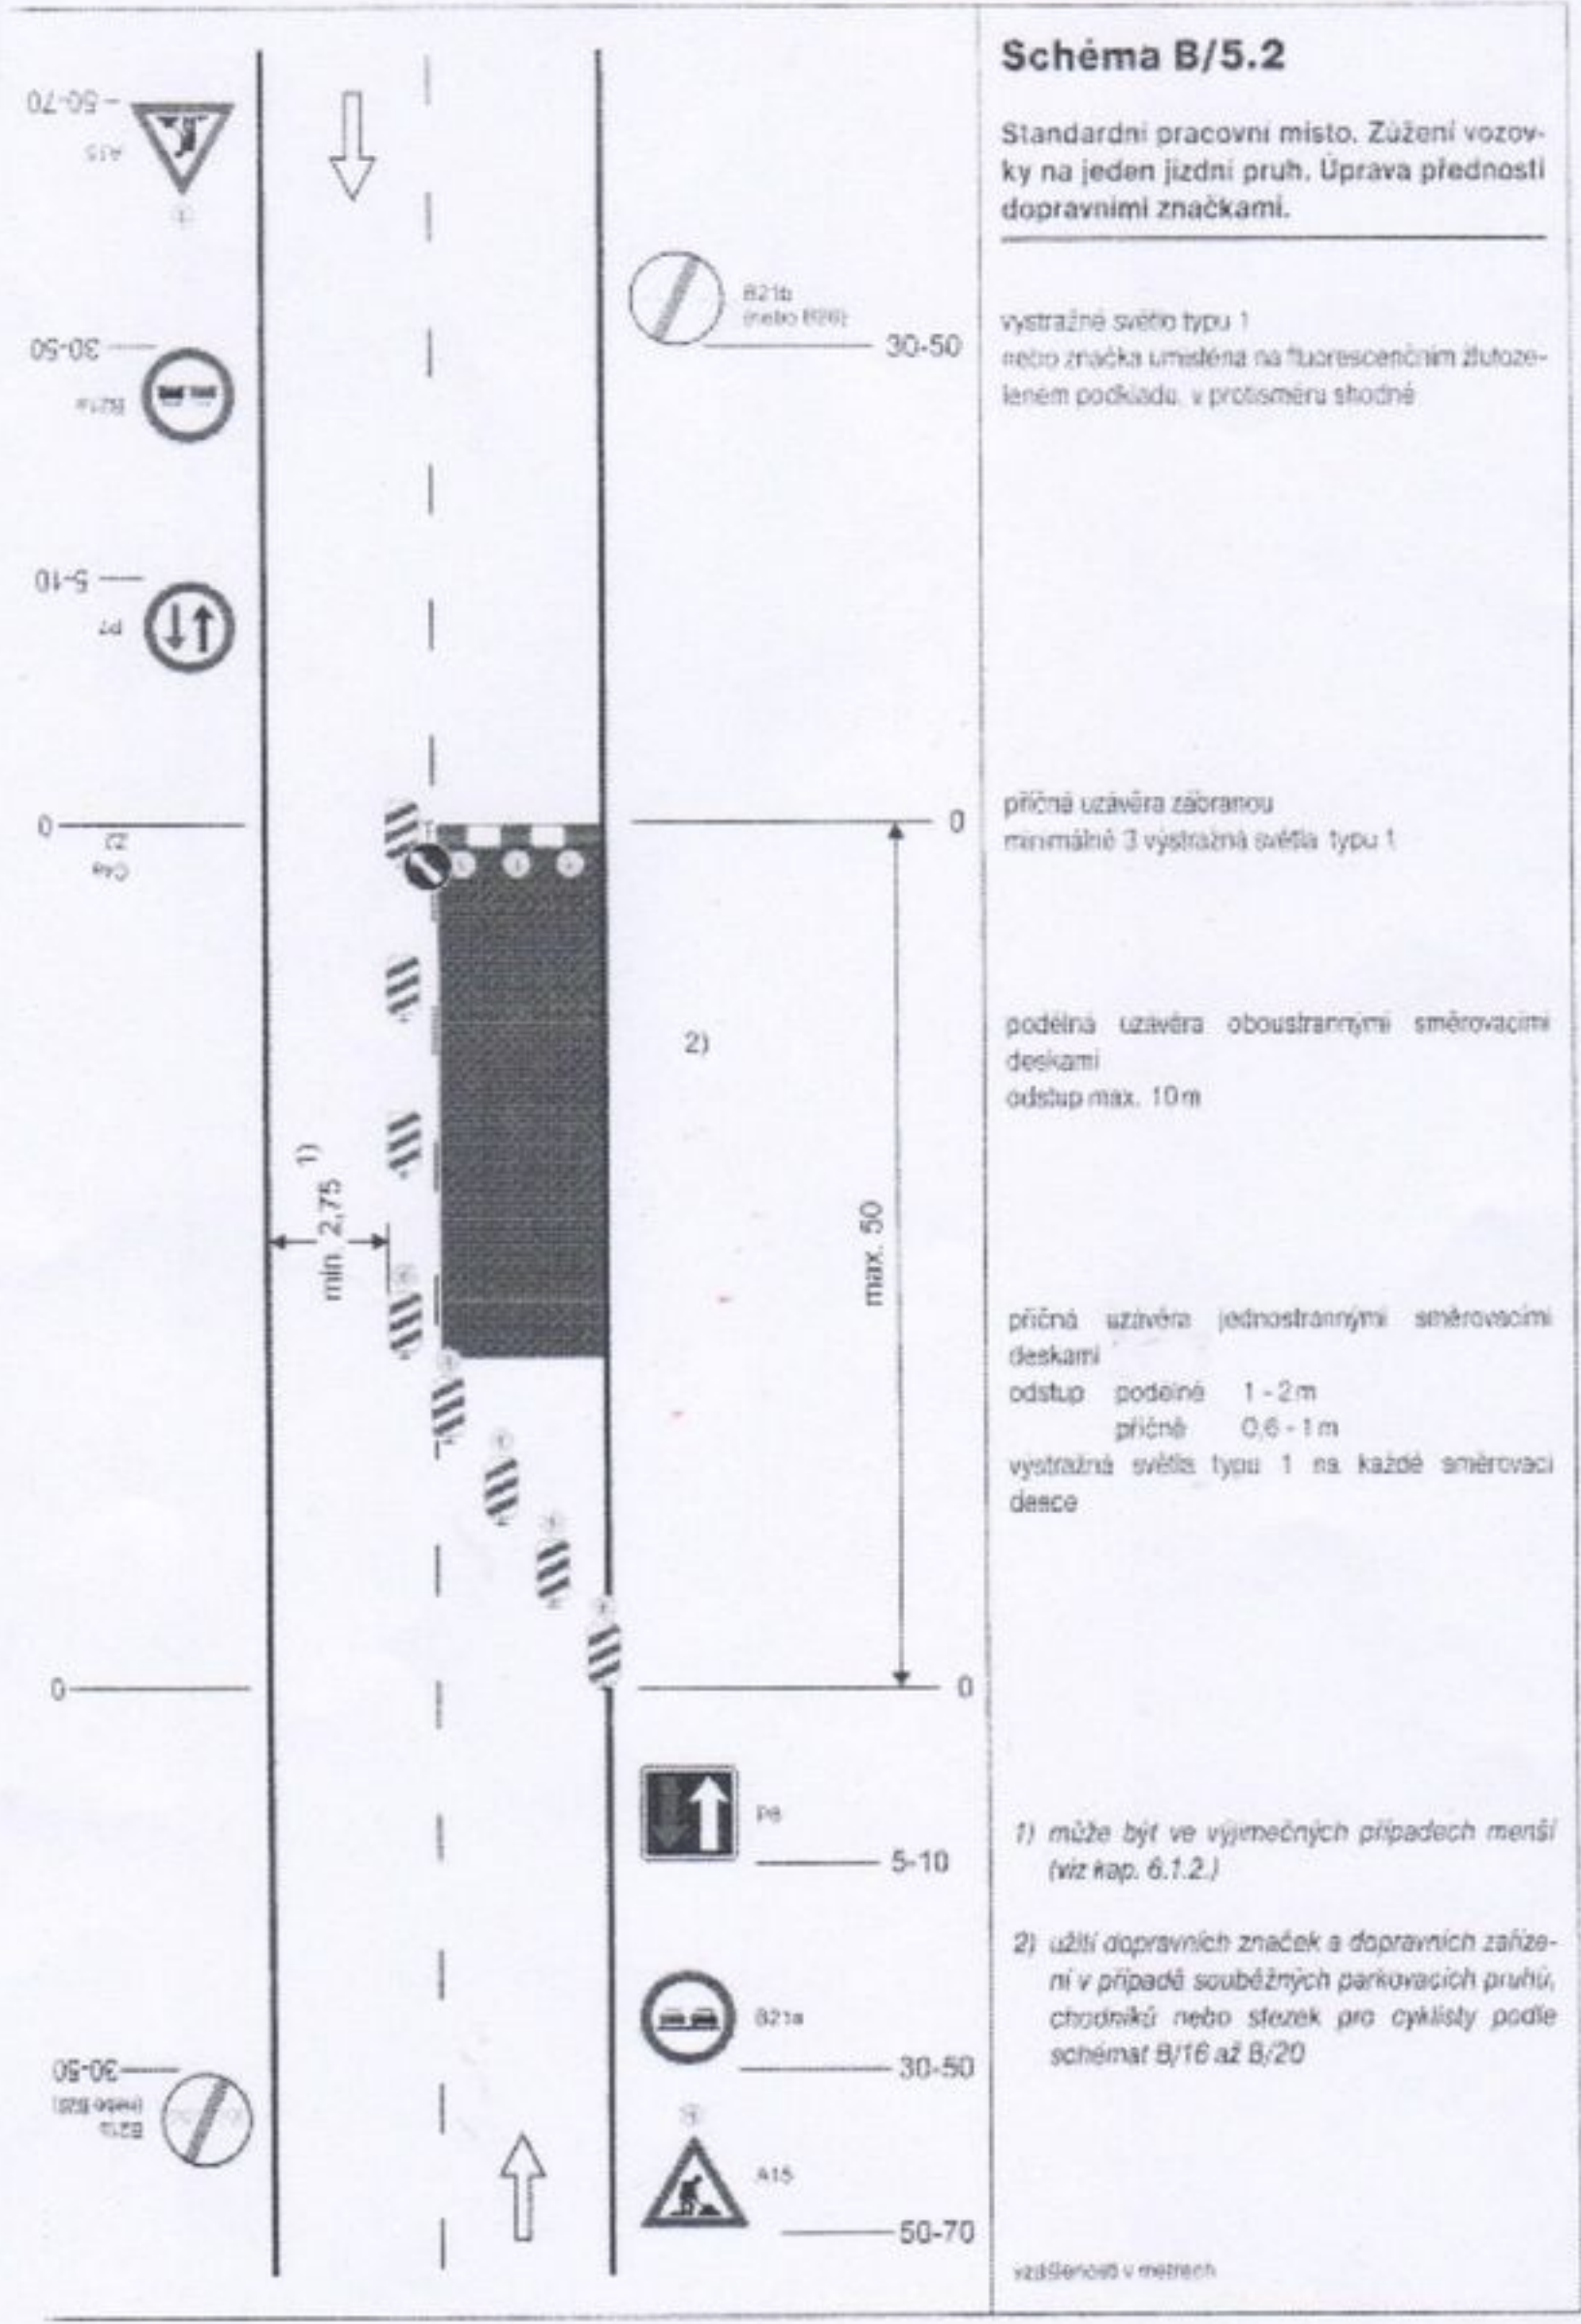

POLICIE ČESKÉ REPUBLIKY  
KRAJSKÉ ŘEDITELSTVÍ POLICIE  
MORAVSKOSLEZSKÉHO KRAJE  
DOPRAVNÍ INSPEKTORÁT NOVÝ JIČÍN  
741 01 NOVÝ JIČÍN

Příloha k č.j.:  
KRPFT-727460 12016-070408

příloha k č.j.: MBE/15297/16/284/Bia 552/2016

Městský úřad Bílovec 08.06.2016  
17. listopadu 411 41  
743 01 Bílovec