


DÁLNIČE D1 - EXIT 336 (MUK BUTOVICE) - objízdná trasa

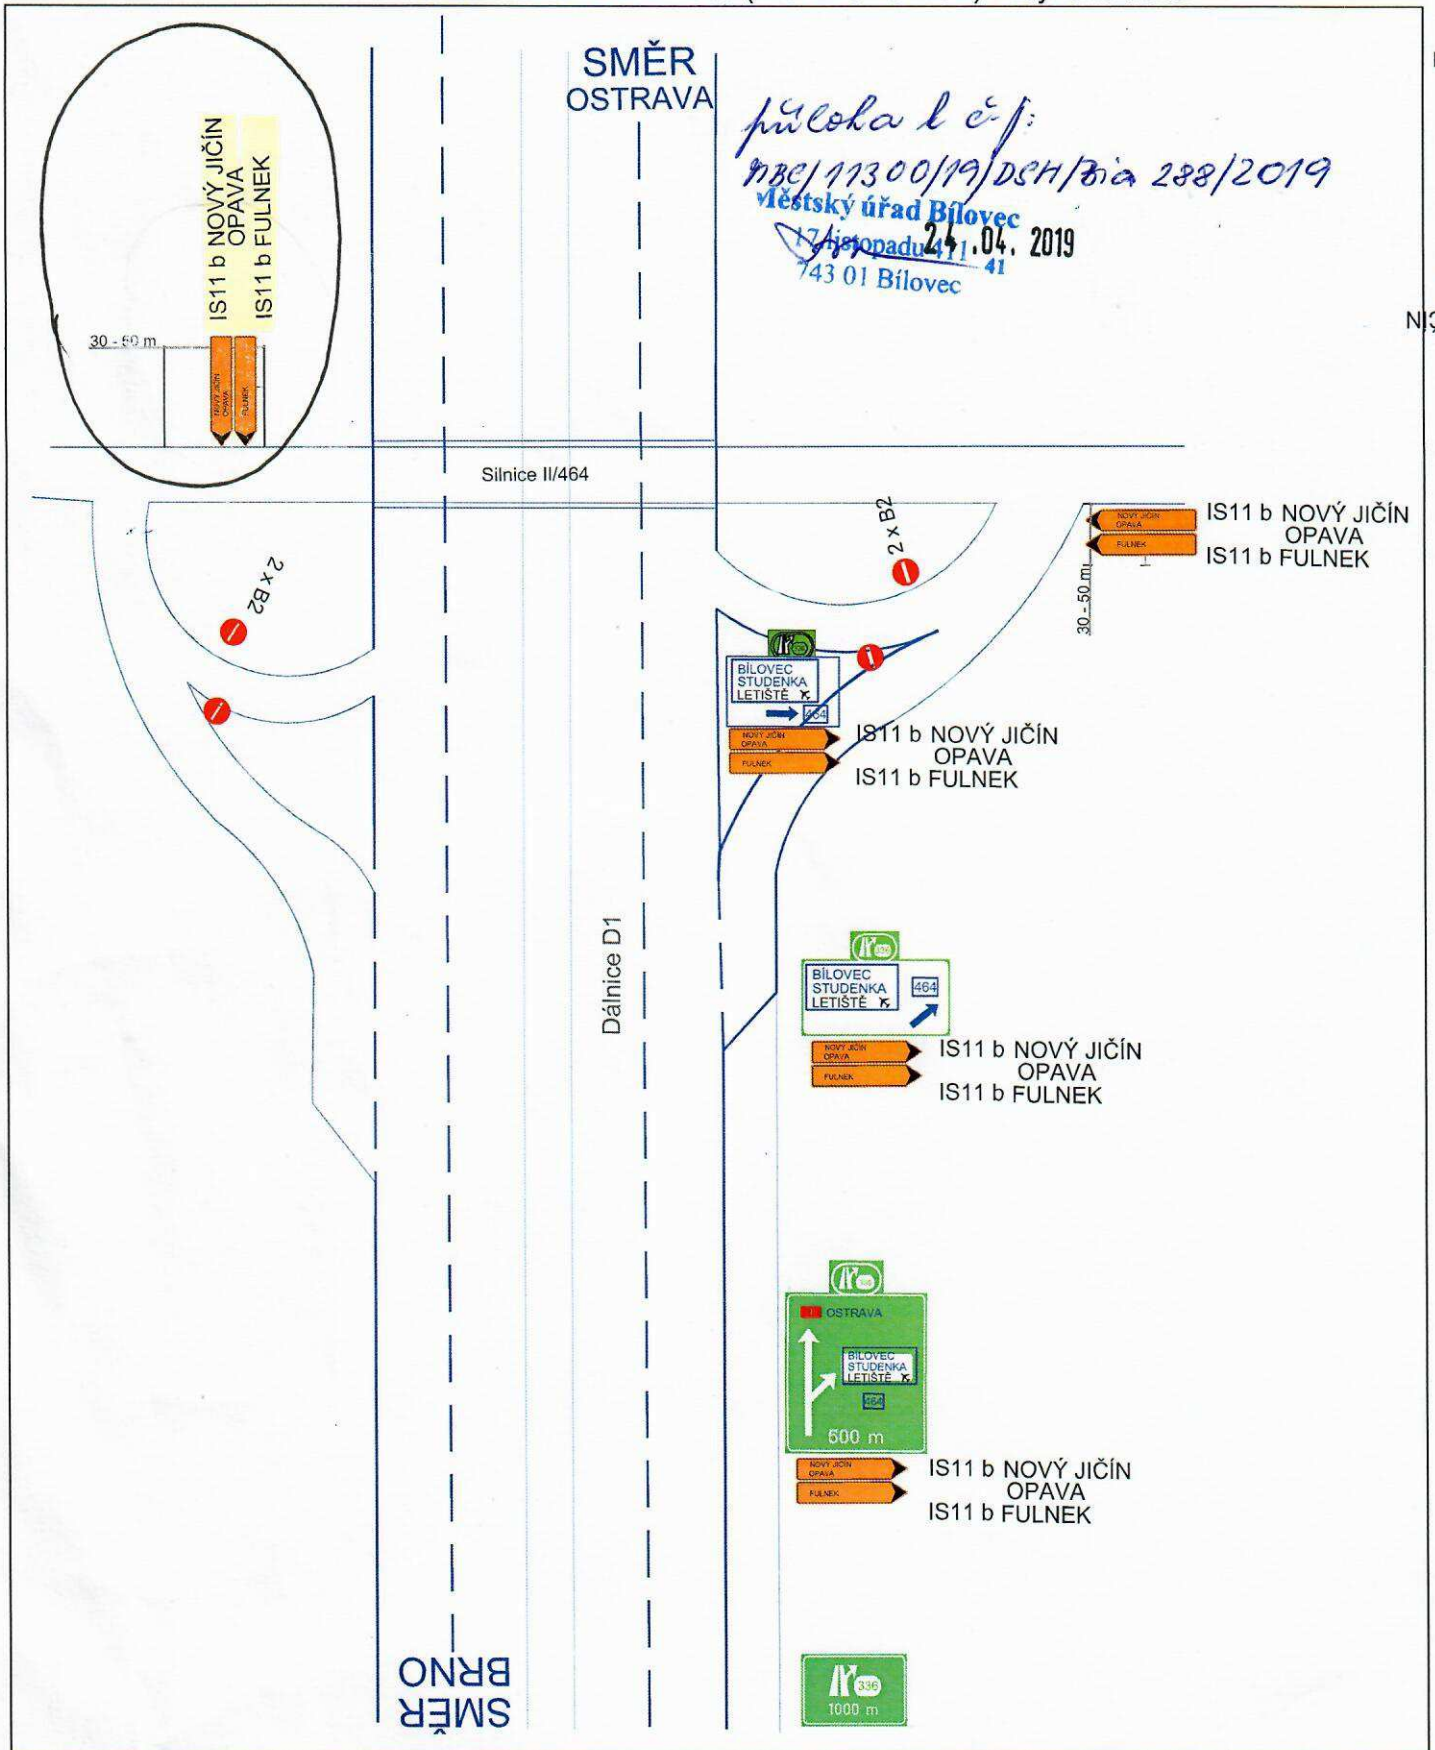

pučoba l. č. j.
MBE/11300/19/DCH/bia 288/2019
Městský úřad Bílovec
 17. listopadu 41 41
 743 01 Bílovec



POPIS: Znázornění MUK 336 - EXIT 336 - vedení objízdné trasy

①

POZN: ETAPA - 1.1 A 1.2 - BUDOU PROVEDENY SPOLEČNĚ (DOHROMADY)

2 ks D2 IS11 b
silnice II/464
k.ú. Bílovec
 24.04.2019
Městský úřad Bílovec
 17. listopadu 41 41
 743 01 Bílovec

DÁLNIČE D1 - EXIT 330 (MUK HLADKÉ ŽIVOTICE) - uzavírka výjezdové větve z Dálnice D1

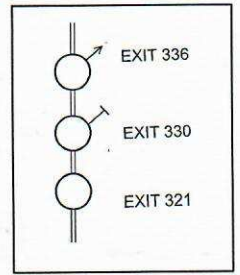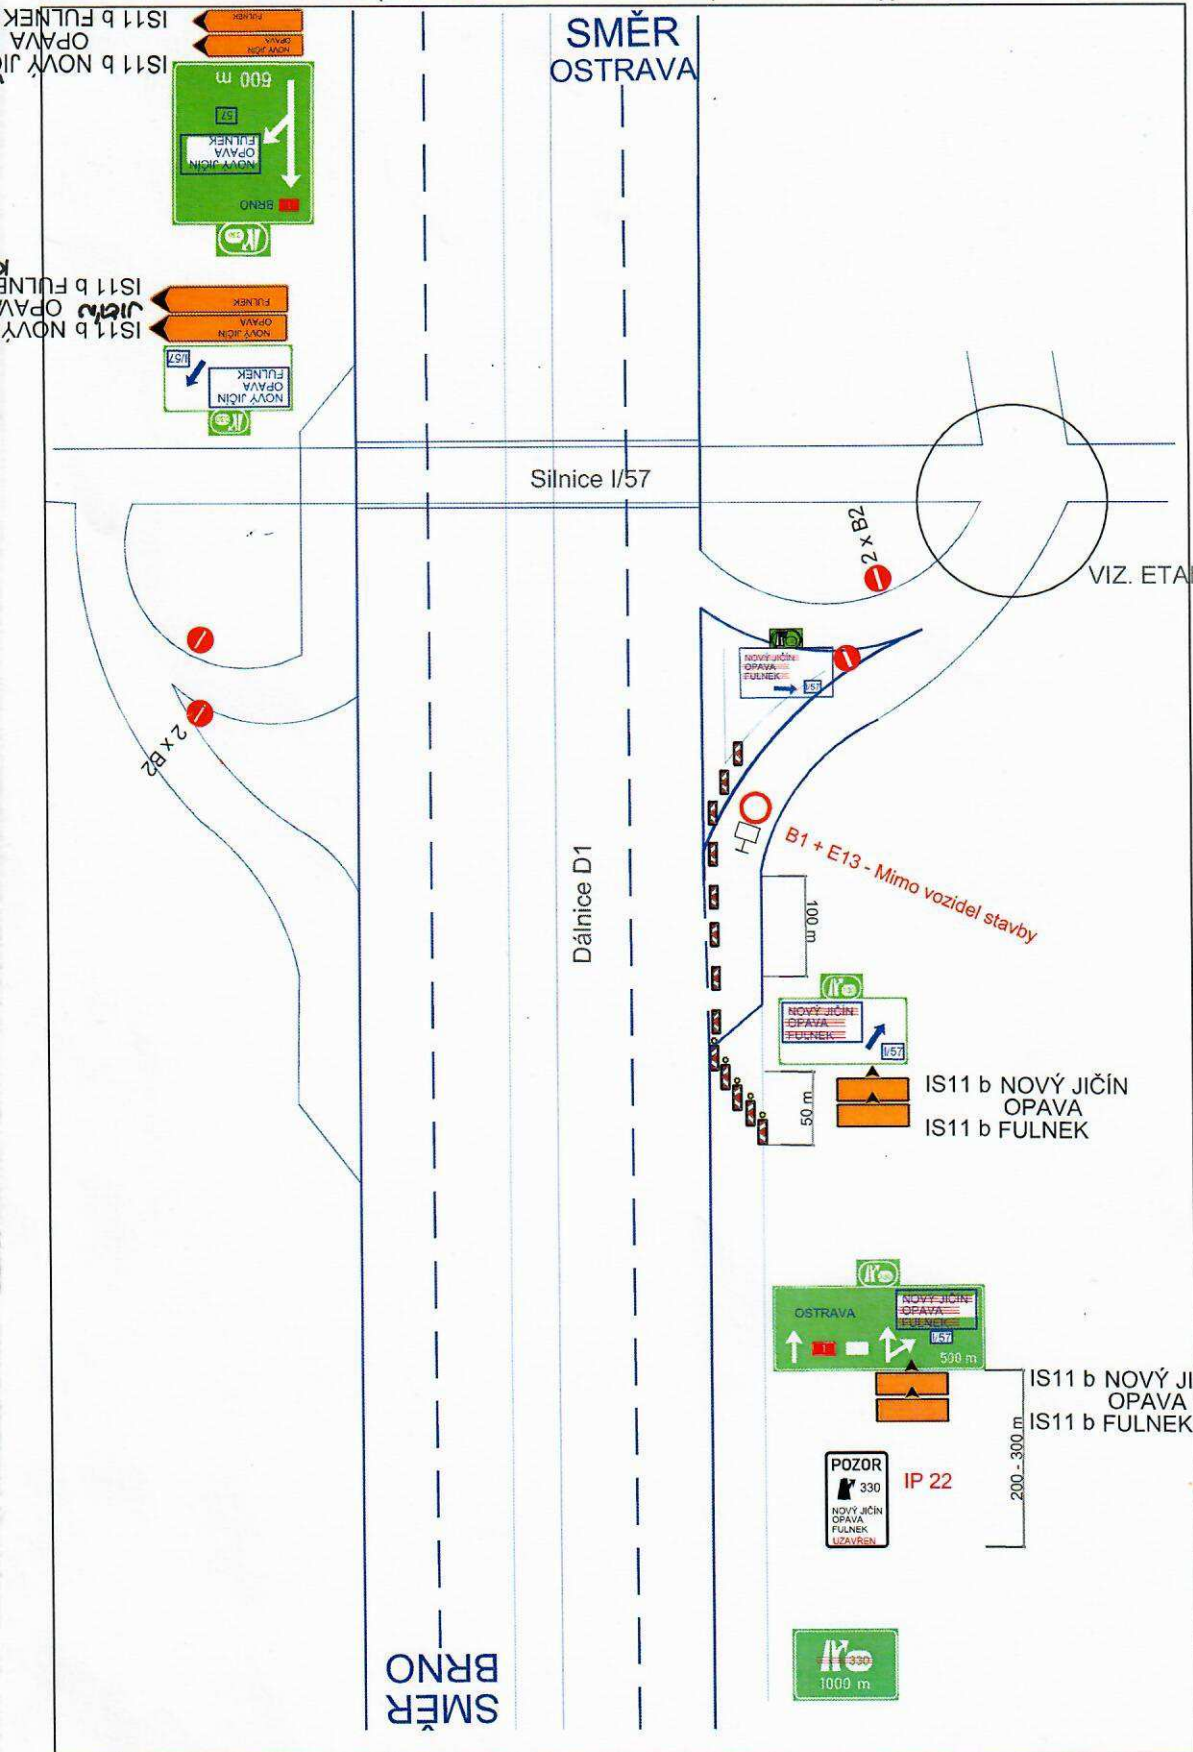

průběh d. č. j. 1302/1300/19/PSH/21a 288/2019
 24.04.2019
 městský úřad Bílovec
 17. listopadu 411 41
 743 01 Bílovec

POPIS: Znárodnění MUK 330 - EXIT 330 - uzavírka výjezdu z Dálnice D1

2

LEGENDA :

- STÁVAJÍCÍ SVISLÉ DOPRAVNÍ ZNAČENÍ
- NAVRŽENÉ SVISLÉ DOPRAVNÍ ZNAČENÍ

<i>Zodp. projektant</i>		DAVOZ ZNAČKY s. r. o. BÍTOV 106
<i>Vypracoval</i>	KAMIL KEDROŇ	
<i>Kreslil</i>	KAMIL KEDROŇ	
<i>Kontrola</i>		
<i>Akce</i>	OPRAVA SILNICE I/57 - UZAVÍRKA DALNICE MUK 330	
<i>Přehled</i>	SITUACE - ÚPLNÁ UZAVÍRKA	
		Objednatel : ŘSD OSTRAVA
		Datum : BREZEN, 2019
		Meritka : -
		Archivní číslo : -
		1.1