

### Schéma B/15

Standardní pracovní místo. Uzavírka pozemní komunikace s objížďkou.

podélná uzávěra oboustrannými směrovacími deskami

odslup max. 10 m

příčné uzávěry v oblasti pracovního místa zábranami

minimálně 5 výstražných světel typu 1

užít značky IP10a s dodatkovou tabulkou E 3a v případě potřeby vyznačit vzdálenost k začátku uzavírky (např. při větší vzdálenosti k tomuto místu)

\* v případě nepřehlednosti křižovatky - použití IP 10b


Pozn.: V případě vyznačení objížďkové trasy, umístění značek č. IS 11a až č. IS 11f dle místních podmínek

E 13 - např. "Mimo vozidel stavby"

*příloha k č.j. MBe/133 01/23/ DSH/Bia 139/2023*

*DM*  
Městský úřad Bílovec  
17. listopadu 411 41  
743 01 Bílovec

10.05.2023

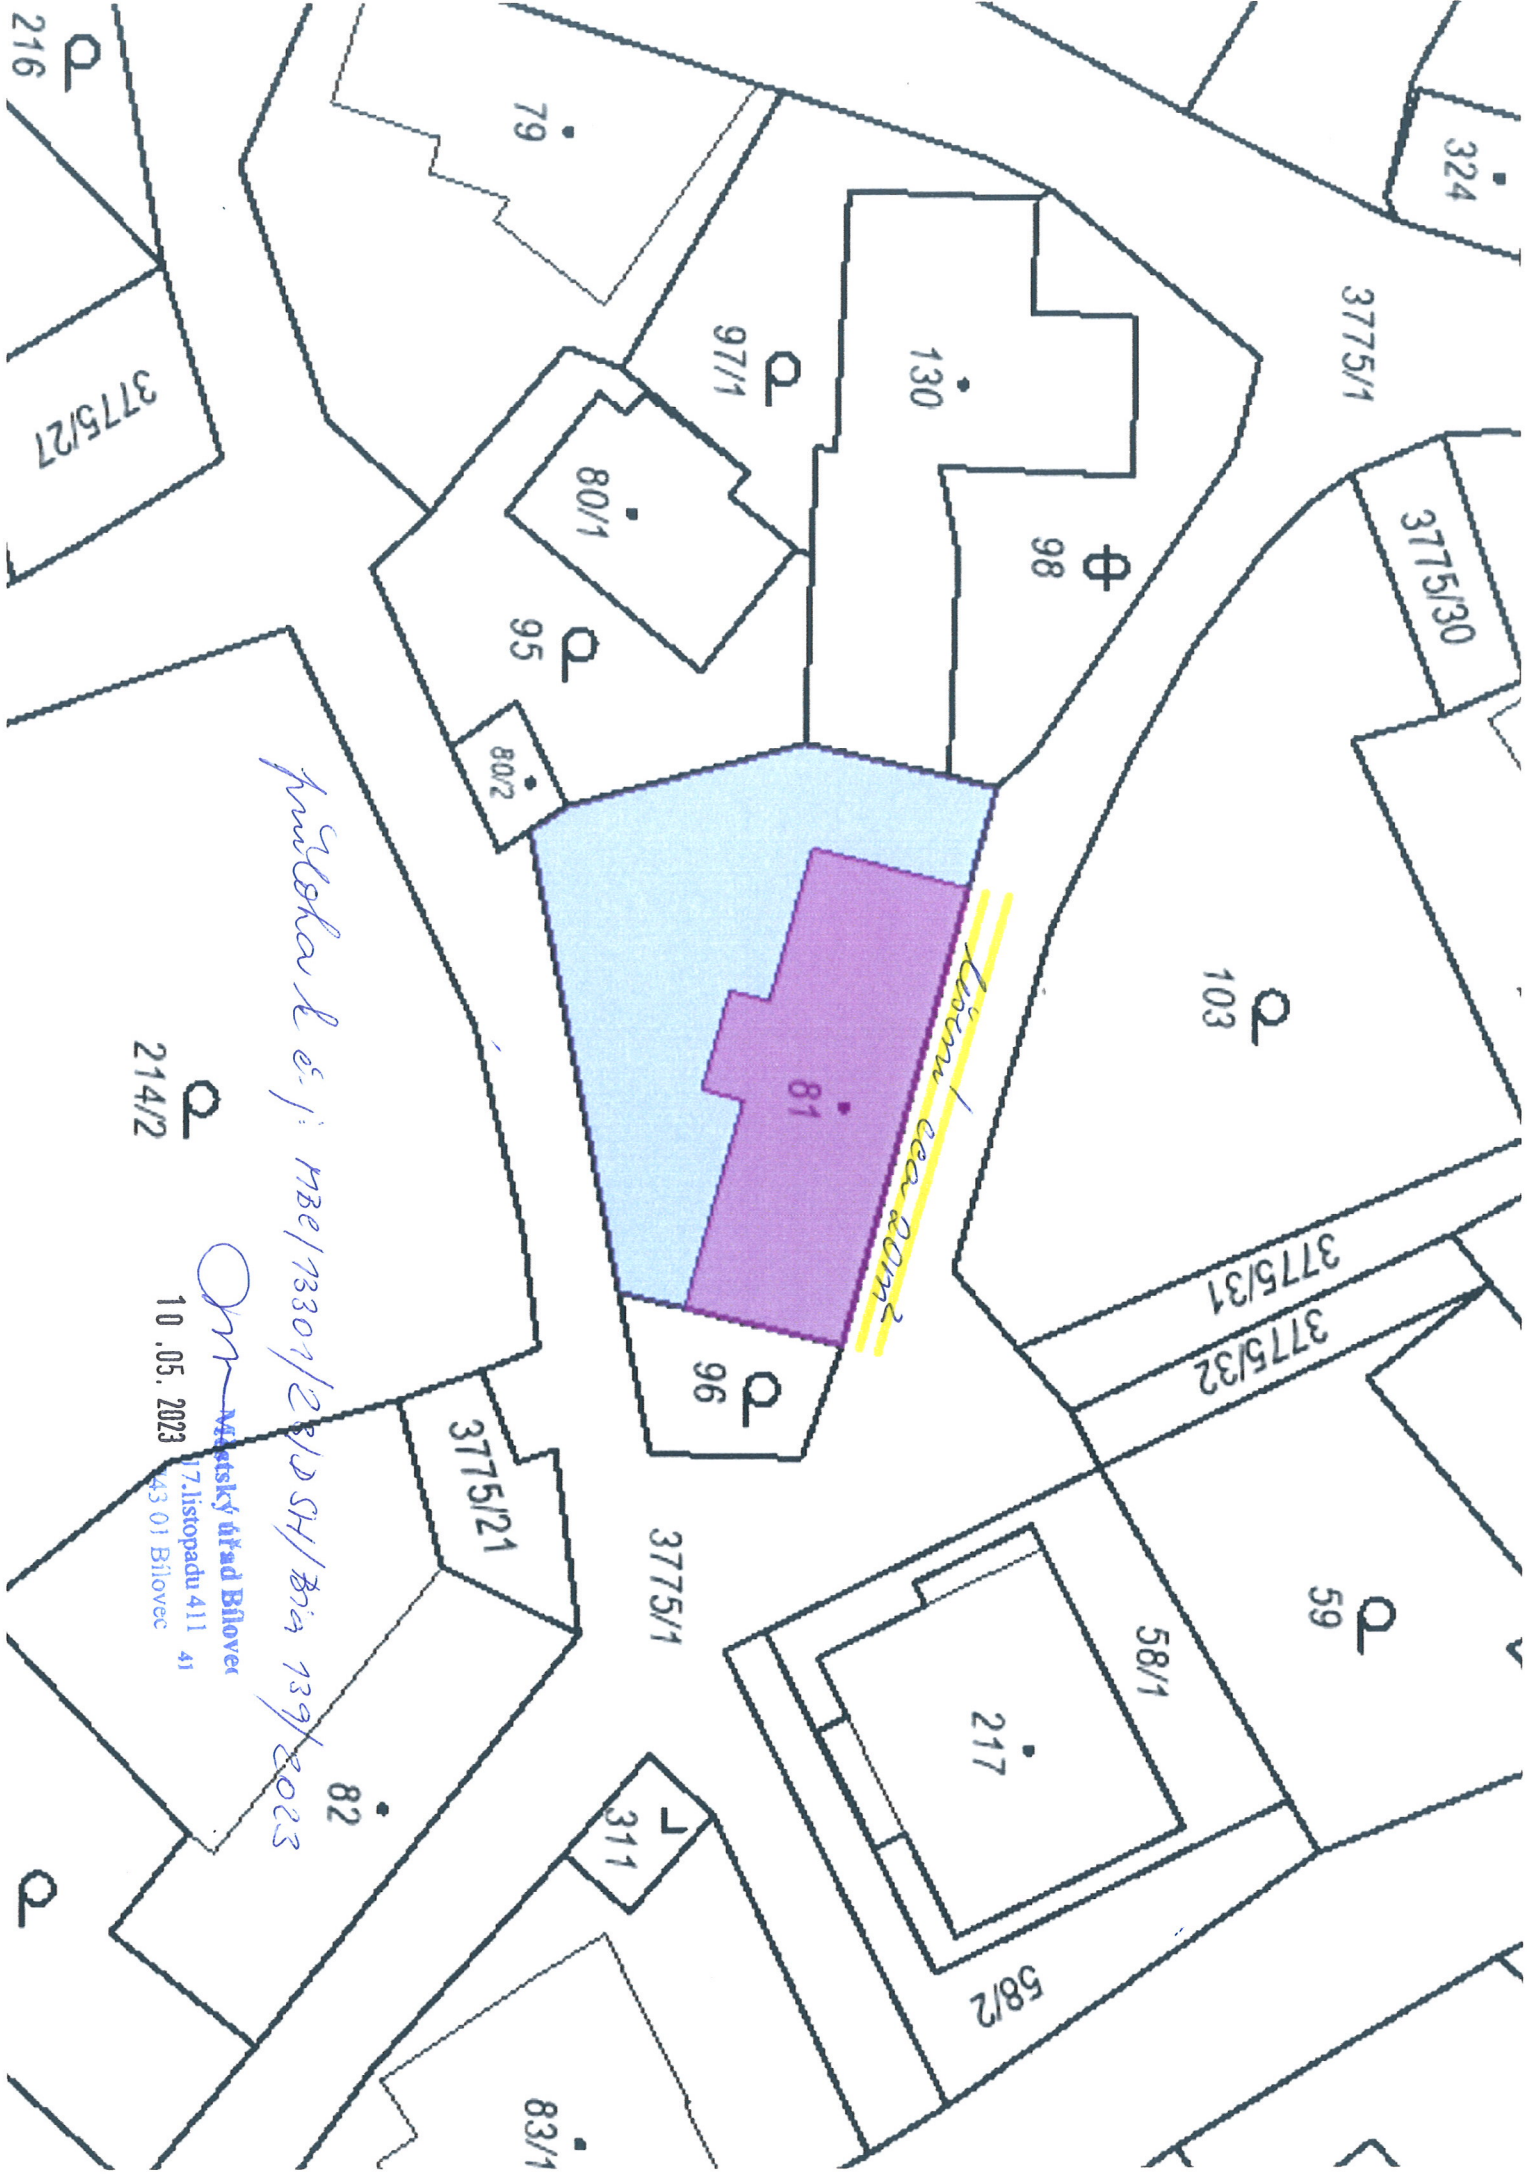

*hrubská & s. j. MBE/13301/23/D SH/B14 139/2023*

*Lázeňská 20m²*

214/2

10.05.2023

Městský úřad Blžov  
17. listopadu 411 41  
43 01 Blžov