


TP 66 - Schéma B/1

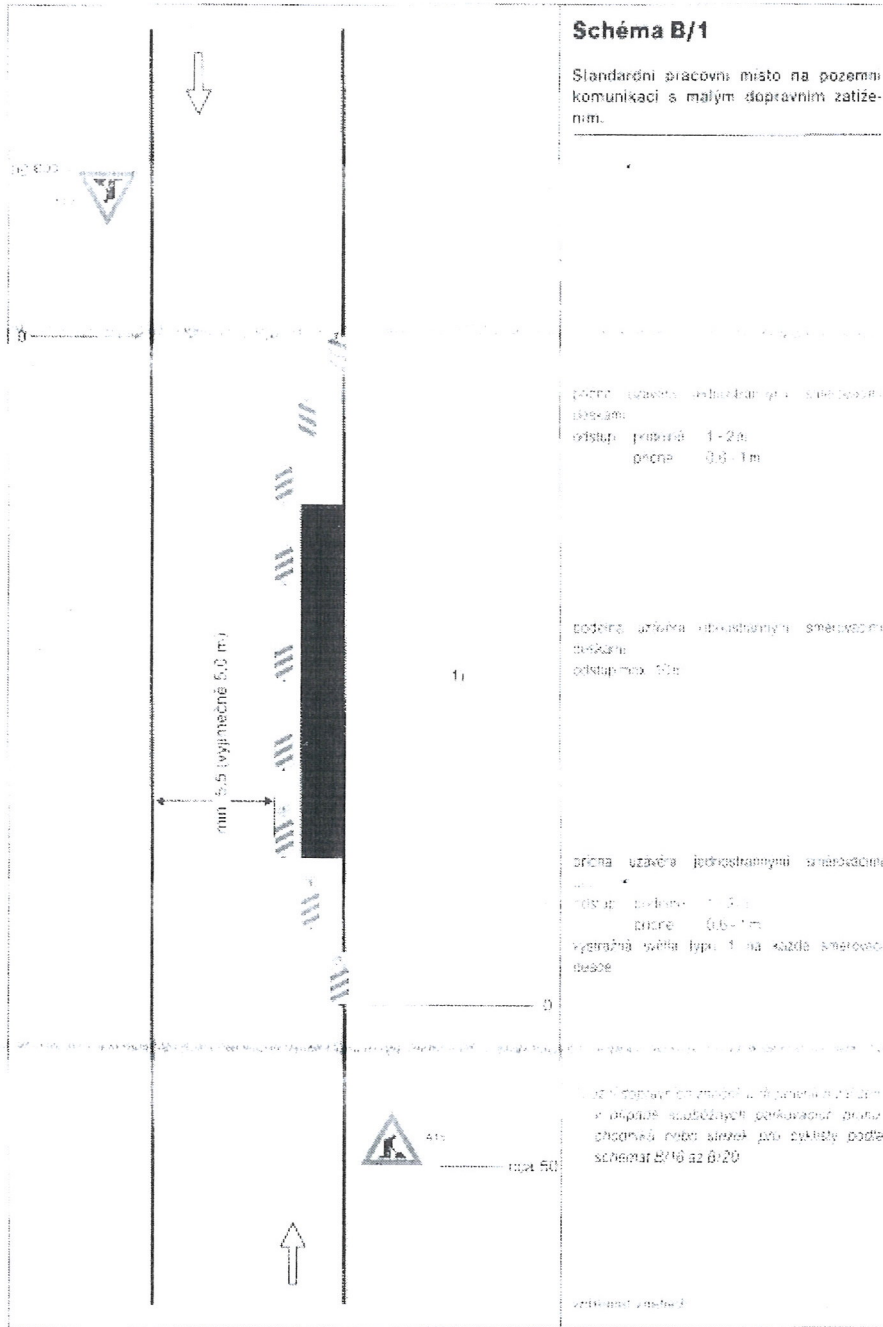

příloha k č.j. MBE/24340/16/DSH/BTA 352/2016/119


Městský úřad Břilovec
17. listopadu 411 41
743 01 Břilovec

07.09.2016

POLICE ČESKÉ REPUBLIKY
KRAJSKÉ ŘÍDITELSTVÍ POLICIE
MORAVSKOSLEZSKÉHO KRAJE
DOPRAVNÍ INSPEKTOŘÁT NOVÝ Jičín
521 01 NOVÝ Jičín

příloha k č.j.
PPS-198220 2016 070408

TP 66 - Schéma B/6

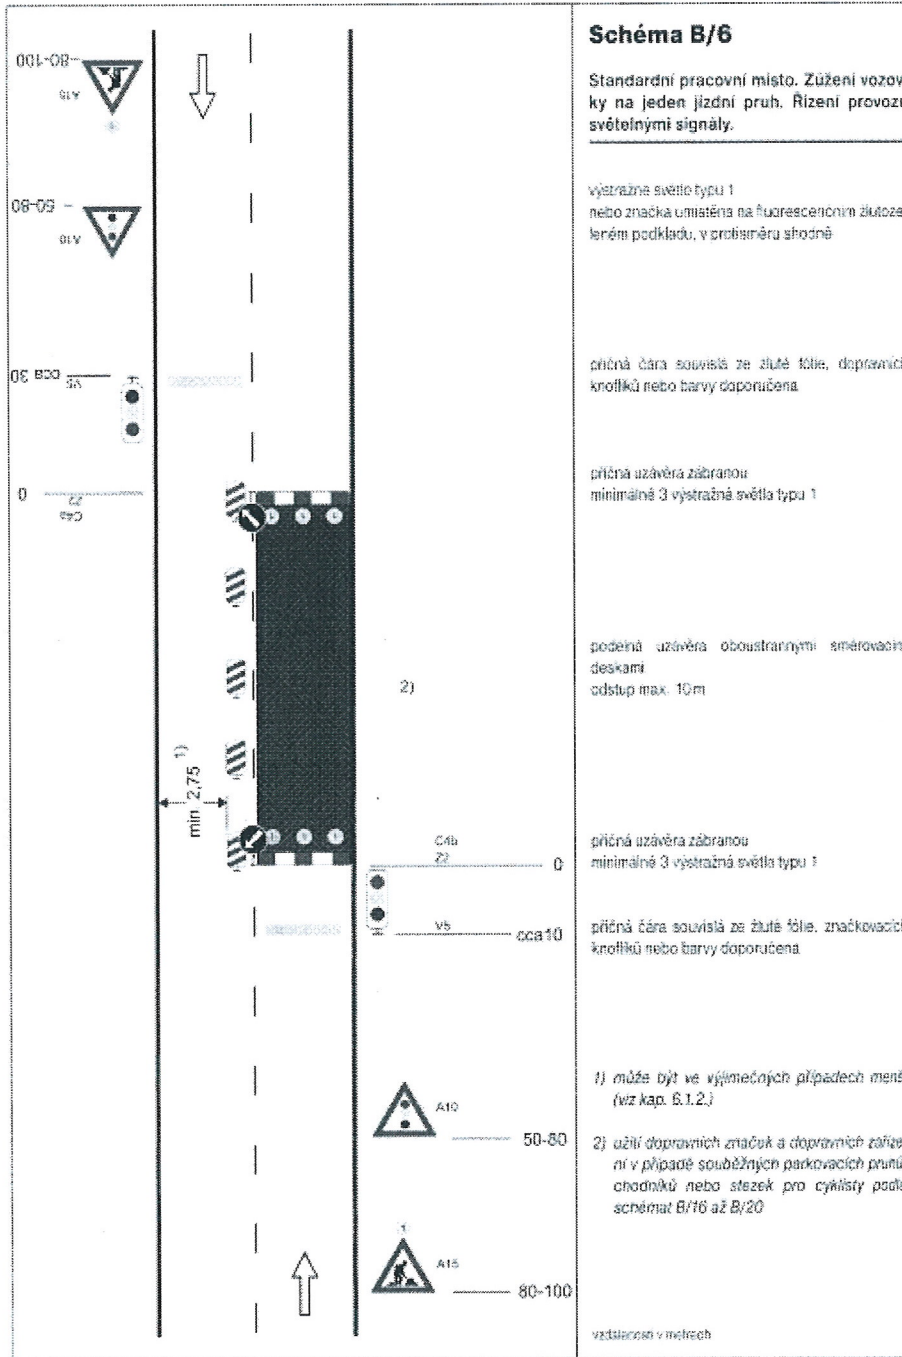

příloha k č.j.:


1730/24340/16/DSH/2016 a 500/2016/119

07.09.2016

Městský úřad Bílovec
17. listopadu 411 41
743 01 Bílovec

Handwritten notes and stamps, including a blue stamp with a signature and some illegible text.

Handwritten notes and stamps, including a blue stamp with the number 139/20 and other illegible text.

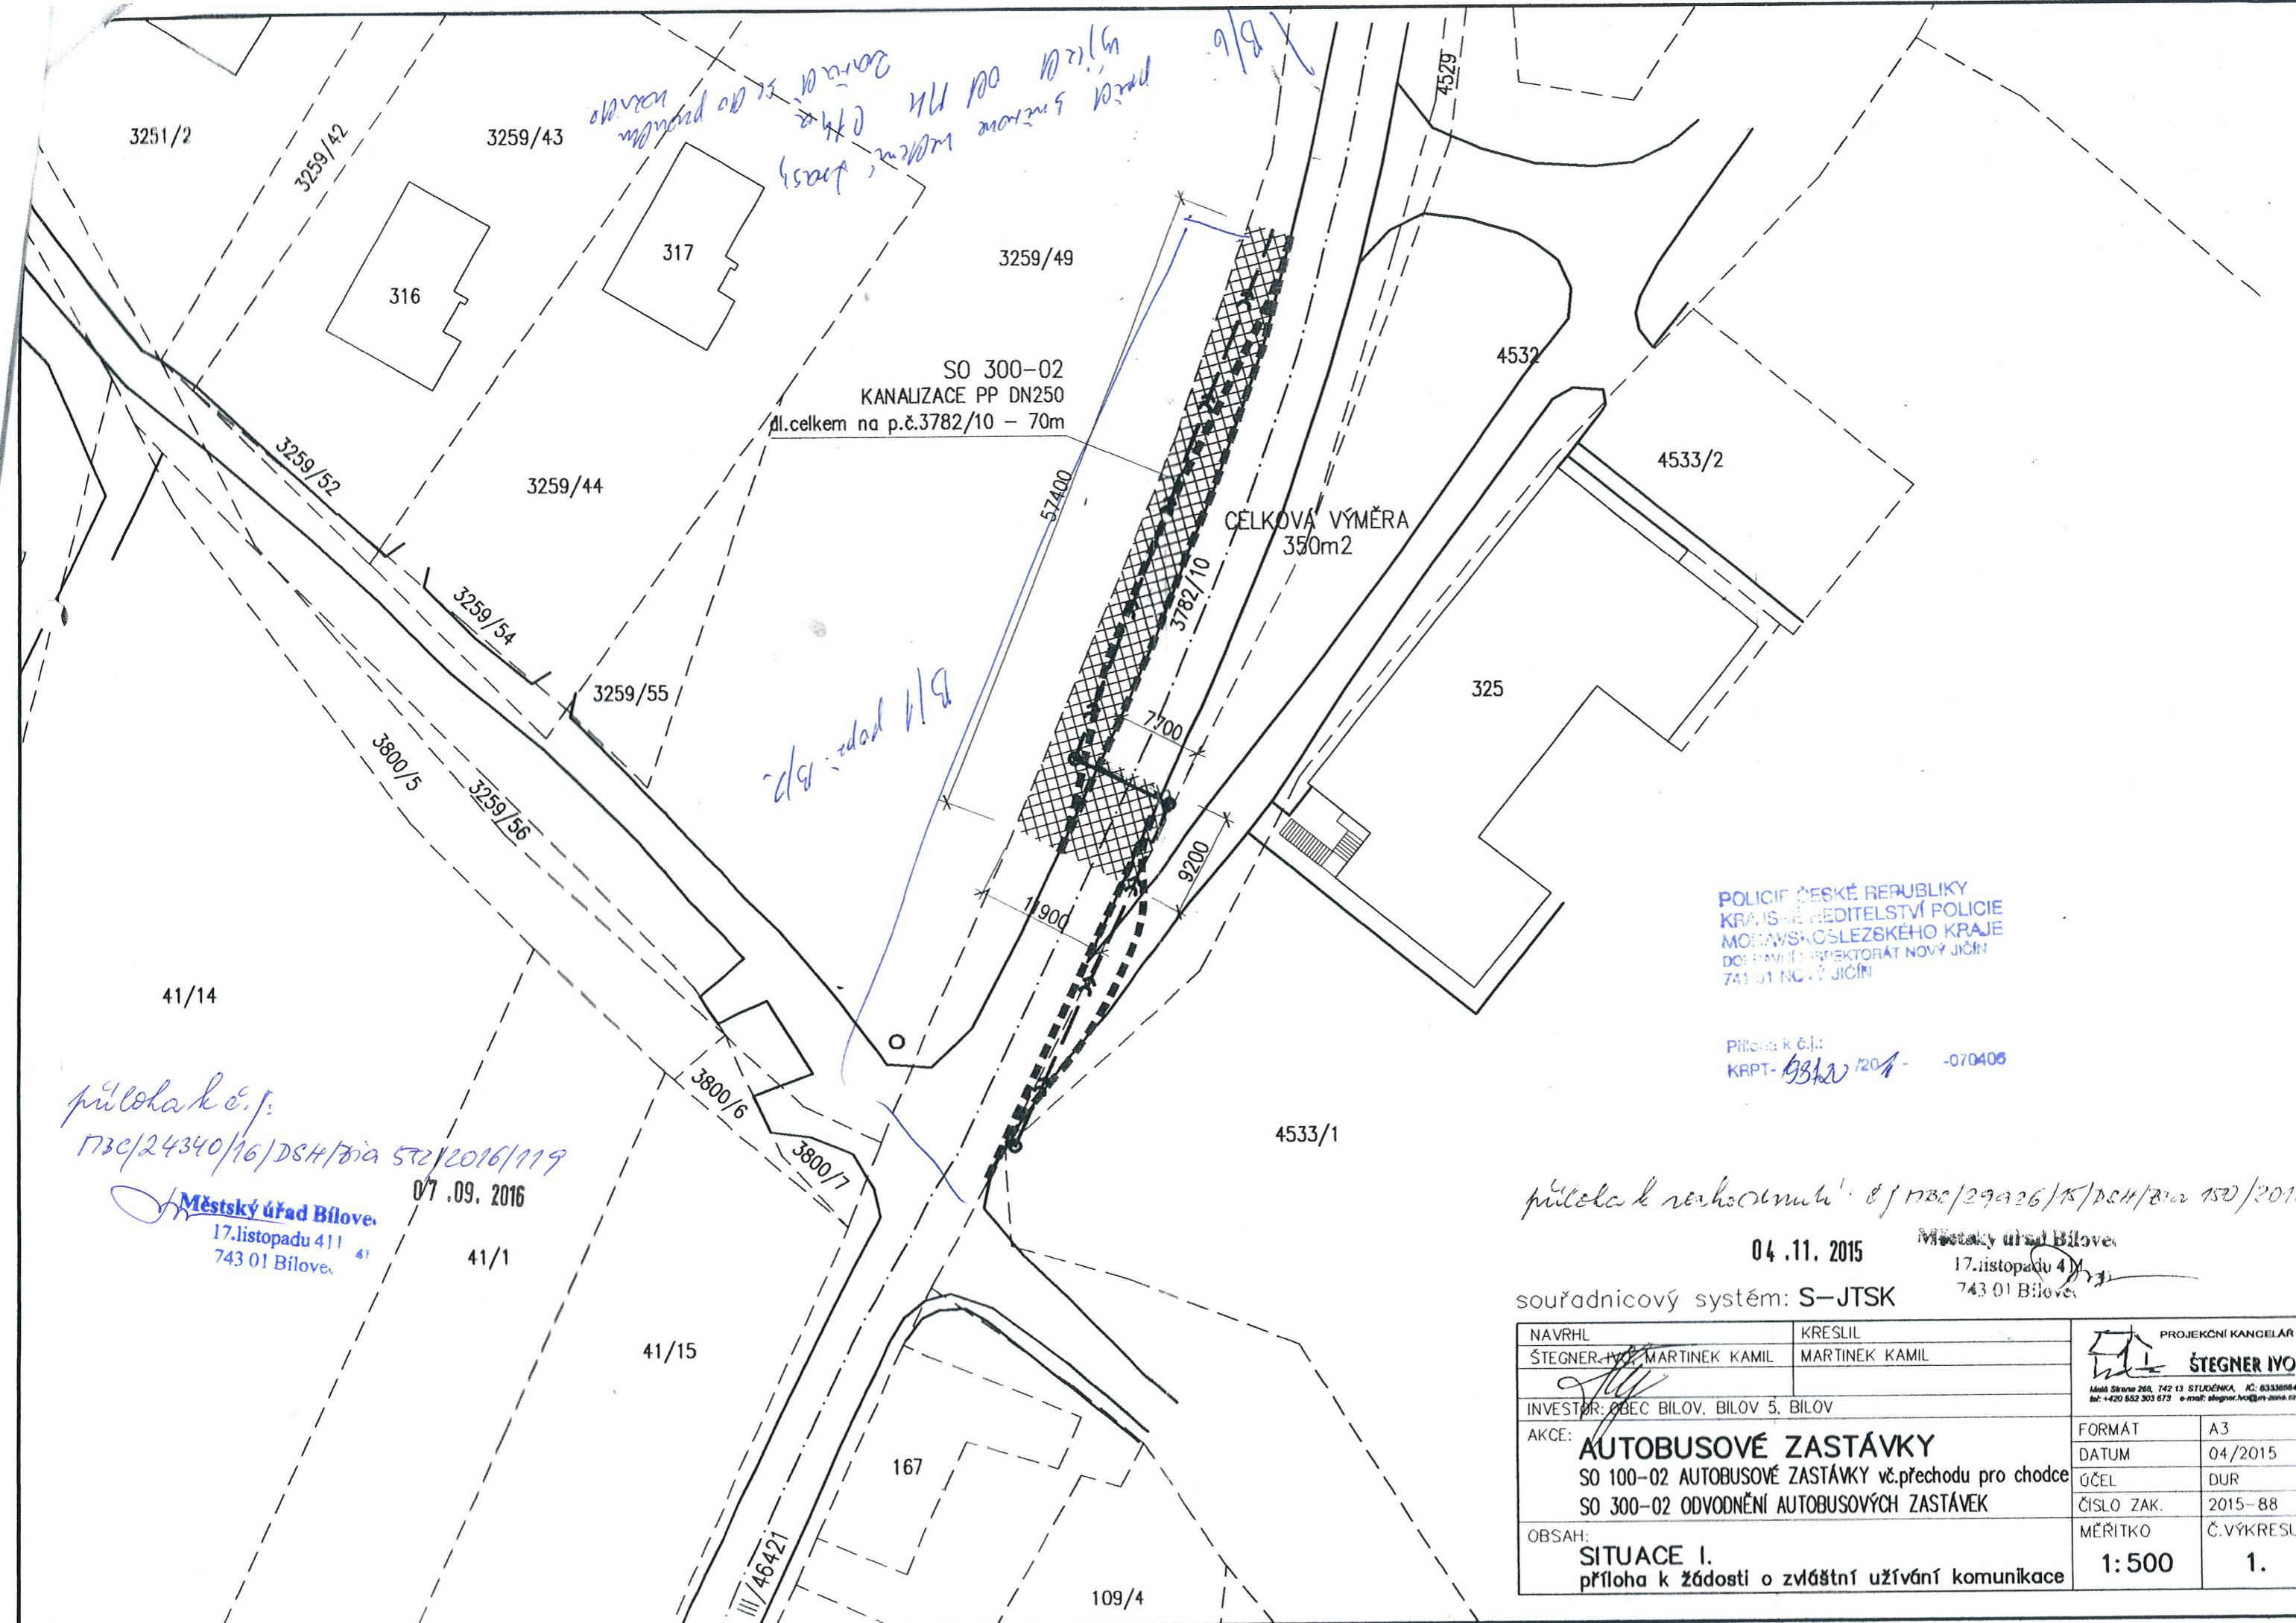

SO 300-02
KANALIZACE PP DN250
dl.celkem na p.č.3782/10 - 70m

CÉLKOVÁ VÝMĚRA
350m²

POLICIE ČESKÉ REPUBLIKY
KRAJSKÉ ŘEDITELSTVÍ POLICIE
MORAVSKOSLEZSKÉHO KRAJE
DOŠKOVÁ INSPEKTORÁT NOVÝ JIČÍN
743 01 NOVÝ JIČÍN

Příloha k č.j.:
KRPT-9312/2015-070408

příloha k č.j.:
1730/24340/16/DSH/701a 572/2016/119

Městský úřad Bílova
17. listopadu 411 41
743 01 Bílova

07.09.2016

příloha k rozhodnutí č.j. 1730/29926/15/DSH/701a 150/2015

04.11.2015

Městský úřad Bílova
17. listopadu 411
743 01 Bílova

souřadnicový systém: S-JTSK

| | | | |
|--|---------------------------|--|-----------|
| NAVRHL ŠTEGNER IVO, MARTINEK KAMIL | KRESLIL MARTINEK KAMIL | PROJEKČNÍ KANCELÁŘ ŠTEGNER IVO <small>Mládežnická 266, 742 13 STUJENKA, IČ: 63338684 tel: +420 552 303 673 e-mail: stegner.ivo@stegner-ivo.cz</small> | |
| INVESTOR: OBEC BILOV, BILOV 5, BILOV | | FORMÁT | A3 |
| AKCE: AUTOBUSOVÉ ZASTÁVKY SO 100-02 AUTOBUSOVÉ ZASTÁVKY vč.přechodu pro chodce SO 300-02 ODVODNĚNÍ AUTOBUSOVÝCH ZASTÁVEK | | DATUM | 04/2015 |
| OBSAH: SITUACE I. příloha k žádosti o zvláštní užívání komunikace | | ÚČEL | DUR |
| | | ČÍSLO ZAK. | 2015-88 |
| | | MĚŘITKO | Č.VÝKRESU |
| | | 1:500 | 1. |