



plánek k č.j. 736/21081/19/DSH/ BIA 287/2019

Městský úřad Bílovec
17. listopadu 411 41
743 01 Bílovec

31.07.2019

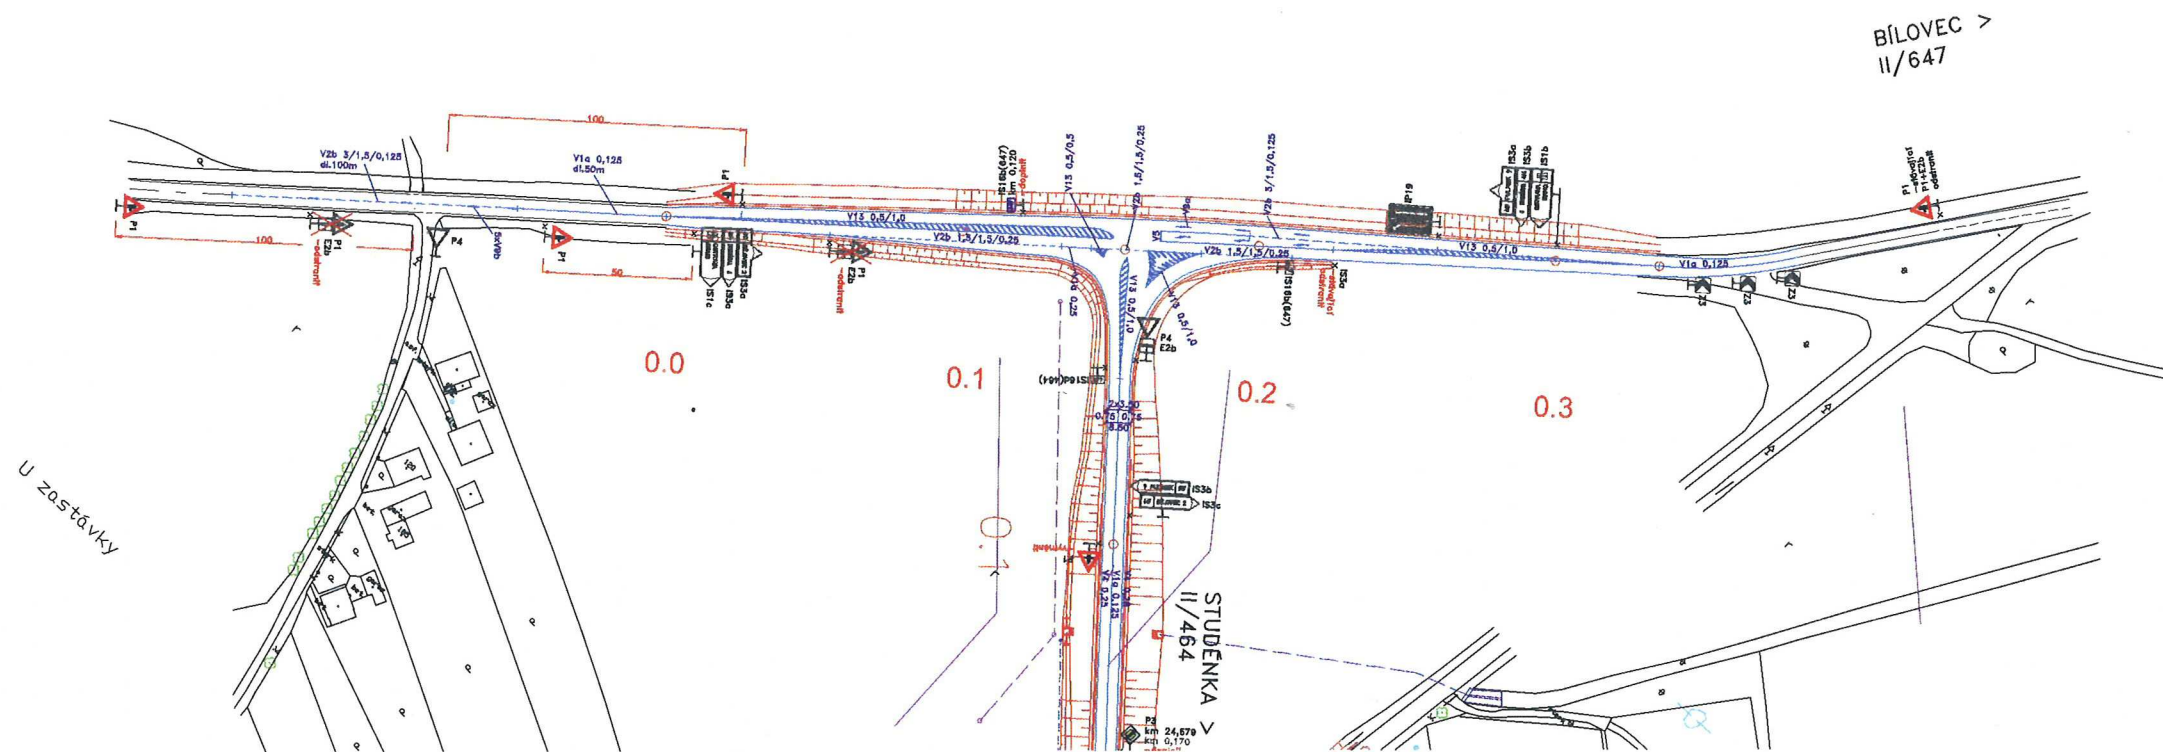

Legenda:

-  -nové dz
-  -stávající dz

KONCEPT


6171

4706

ZODPOVĚDNÝ PROJEKTANT	ING. P. HAJOS			
VYPRACOVAL	ING. P. HAJOS			
KRESLIL	K. HENDRYCHOVA			
KONTROLOVAL	S. KRUPČIOVA			
DOKA	MIRAVSKOLESKÝ		DATUM	ČERVENEC 2019
ZADAVATEL PROS	SKANSKA s.s.		FORMAT	A4
NÁZEV OBJEKTU			MĚŘITKO	1:1000
			ÚČEL	REG.
			ČÍSLO	011-19
NÁZEV VÝKRESU	KŘIŽOVATKA SILNIC II/647 A II/464		ARCHIVNÍ ČÍS.	
			CSOUPRÁVY	CVKRESU
				2.1

průloha k č.j. 476/210 81/19/DSH/31a 28/2019

31.07.2019
 městský úřad Bílovec
 náměstí 411/41
 743 01 Bílovec

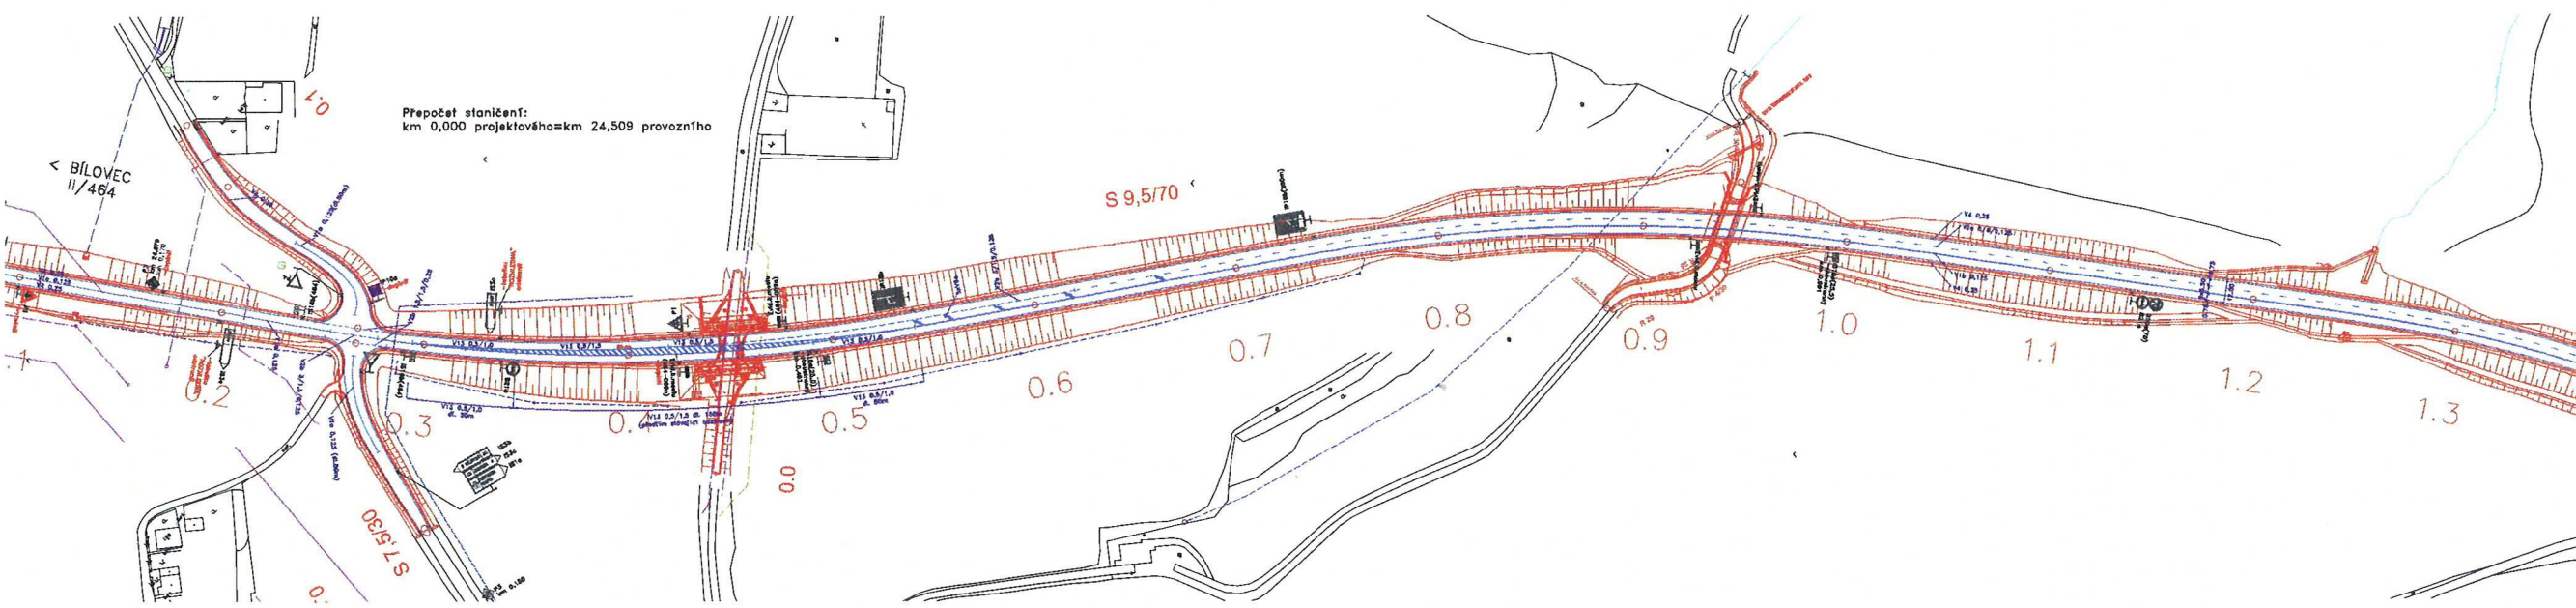


- Legenda:
-  - nové dz
 -  - stávající dz

KONCEPT
6171 4706



DOPRAVNÍ ZNAČENÍ - OSTATNÍ KOMUNIKACE			
SITUACE KM 0,150 - 1,300			
			Číslo listu 2/2

úloha k č.j. VBE/21087/19/DSH/ zia 284/2019

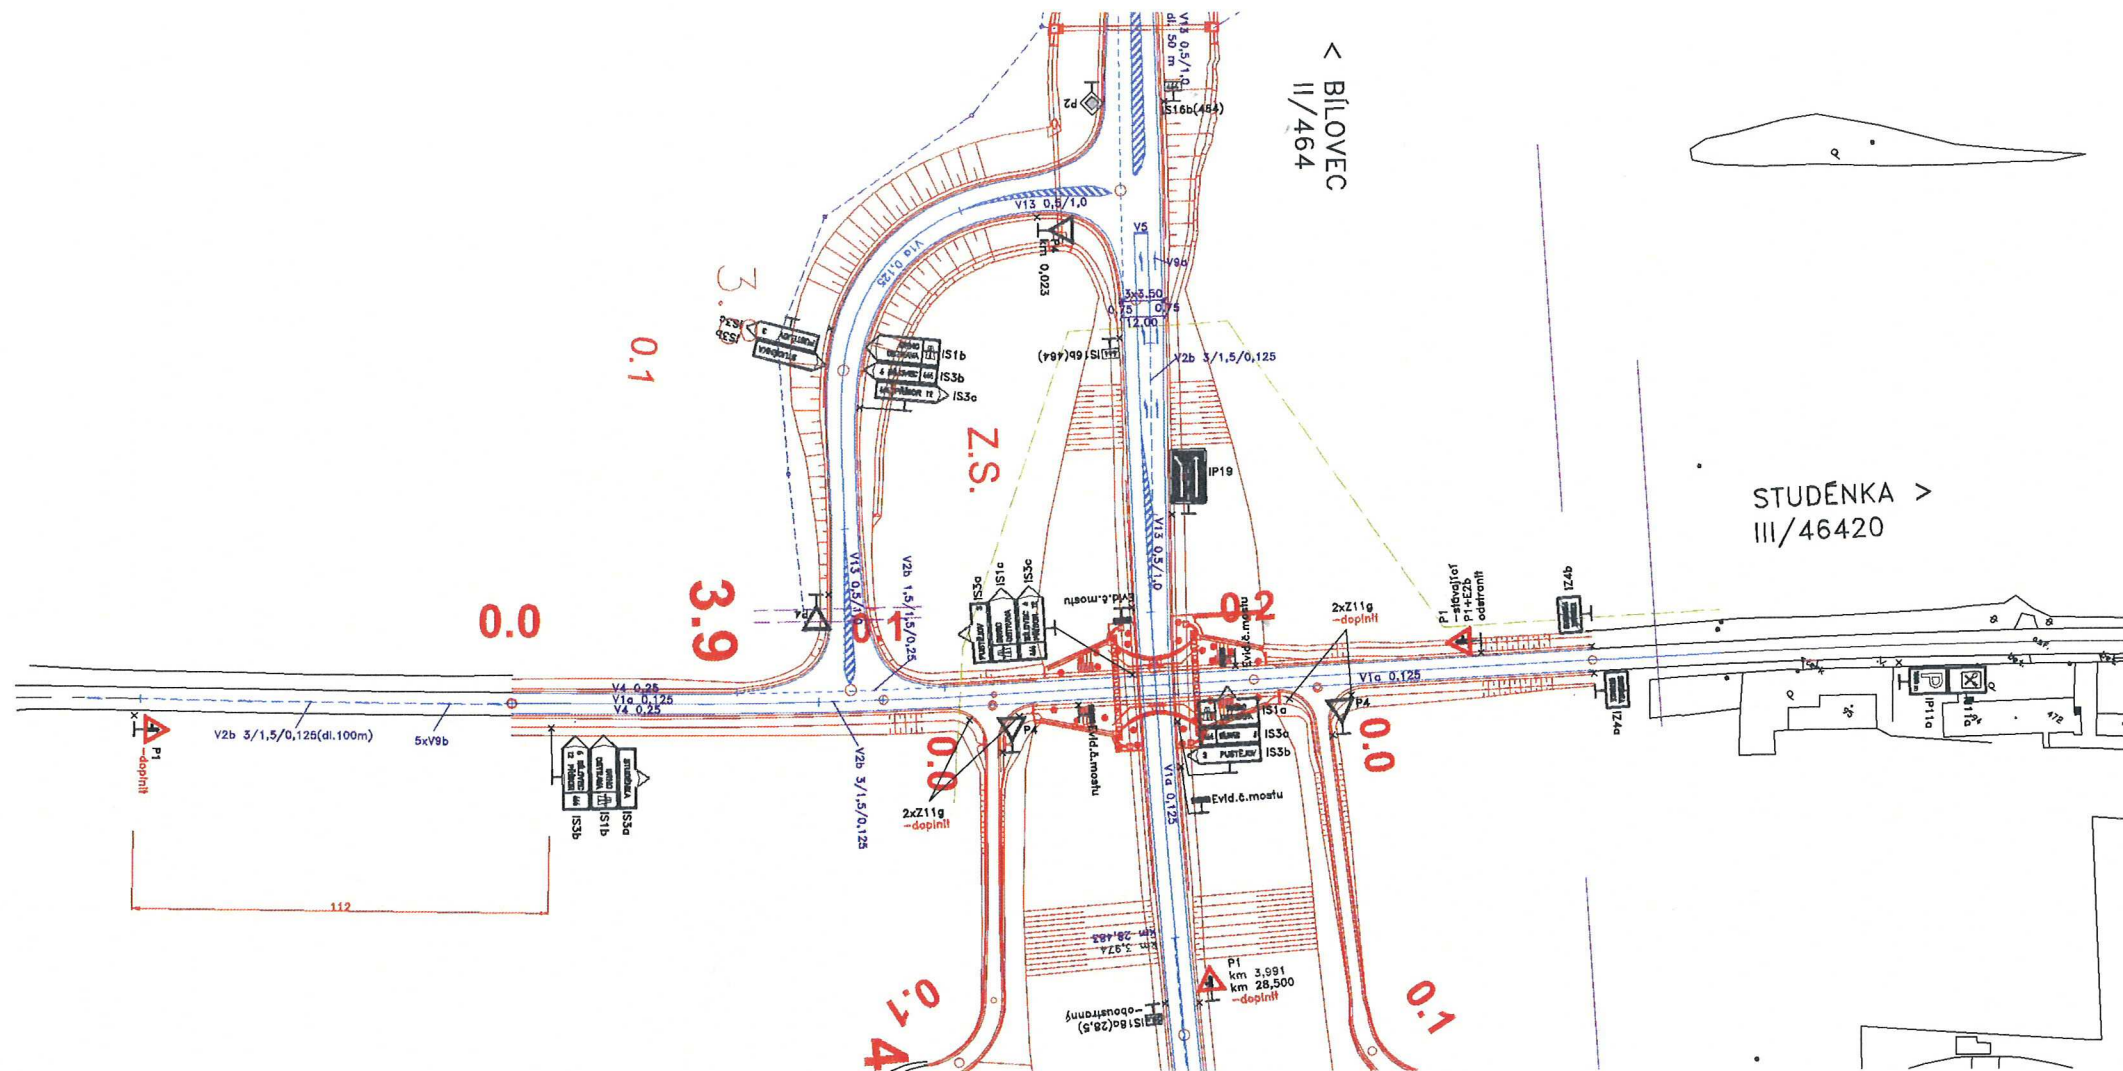Městský úřad Bilovec 31.07.2019
 17. listopadu 411
 743 01 Bilovec




Legenda:

-  - nové dz
-  - stávající dz

KONCEPT

6171

4706

ZODPOVĚDNÝ PROJEKTANT	ING. P. HAJOŠ	<i>M</i>		
VYPRACOVAL	ING. P. HAJOŠ	<i>M</i>		
KRESLIL	K. HENDRYCHOVÁ	<i>Antyponka</i>		
Kontroloval	S. KRUPÍČKA	<i>Krupicka</i>		
KRAJ	MORAVSKOSLEZSKÝ		DATUM	ČERVENEC 2019
ZADAVATEL RDS	SKANSKA s.s.		FORMÁT	A4
NÁZEV OBJEKTU	DOPRAVNÍ ZNAČENÍ - OSTATNÍ KOMUNIKACE		MĚŘÍTKO	1:1000
			ÚČEL	RDS
			ČÍS ZAK.	011-19
			ARCHIVNÍ ČÍS.	
NÁZEV VÝKRESU	SITUACE KM 3,750 - 3,950		Č. SOUPRAVY	Č. VÝKRESU
				2.5

