

Legenda:

-  - nové dz
-  - stávající dz

KONCEPT


6171

4706

ZODPOVEDNÝ PROJEKTANT	ING. P. HALOS	<i>PH</i>	DISK DOPRAVNÍ URÁDĚNÍ
VYPRACOVAL	ING. P. HALOS	<i>PH</i>	
KRESLIL	K. HENDRYCHOVÁ	<i>KH</i>	
KONTROLOVAL	S. KOLUPČEK	<i>SK</i>	
ROD	MONTÁŽNÍ OBLIEŽKY		DATUM
ZAKÁZATEL	DISK		FORMÁT
NÁZEV OBJEKTU	KŘÍŽOVATKA SILNIC III/647 A II/464		MĚŘTKO
			LCEL
			OS ZAK.
			ARCHIVNÍ ČÍS.
NÁZEV VÝKRESU	CÍSLO VÝKRESU	VÝKRESU	
		2.1	

příloha k č.j. MBE/24580/19/DSH/Bia 287/2019

Městský úřad Bílovec
 listopadu 41 41 09.09.2019
 743 01 Bílovec

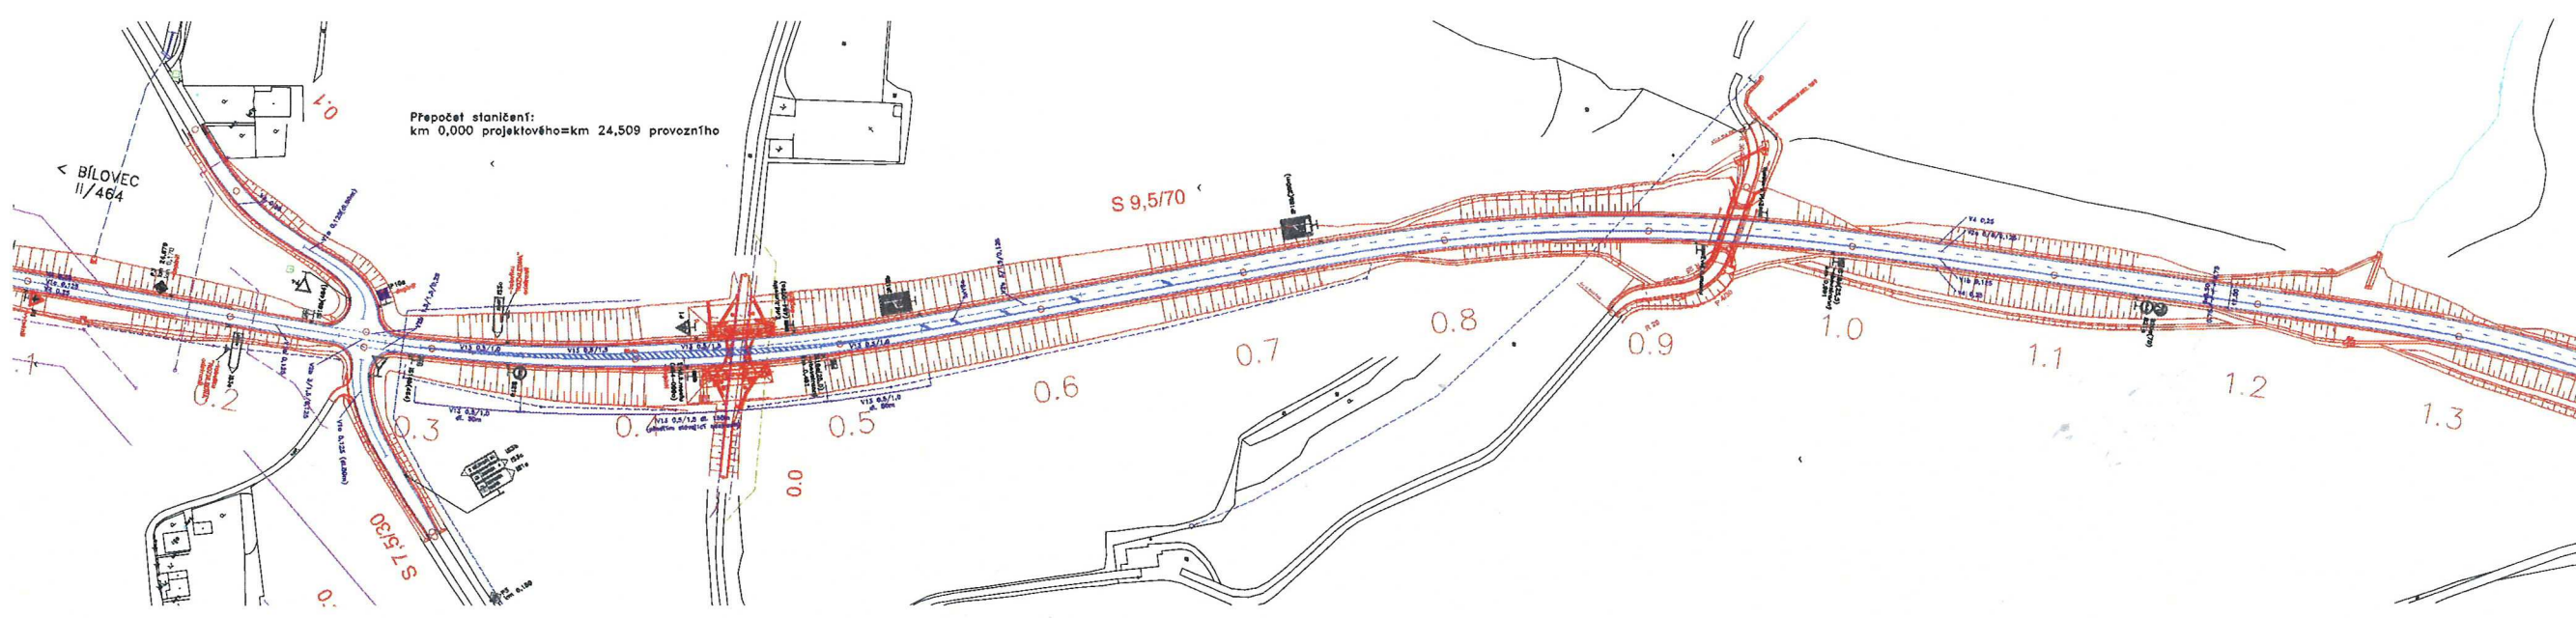


- Legenda:
- nové dz
 - stávající dz

KONCEPT
6171 **4706**

DOPRAVNÍ ZNAČENÍ - OSTATNÍ KOMUNIKACE			
MĚŘITELNOSTI SITUACE KM 0,100 - 1,300			22

priloha k č.j.: MBE/24580/19/DSM/MIA 287/2019

Městský úřad Bílovec
 17 listopadu 411 41 09.09.2019
 743 01 Bílovec

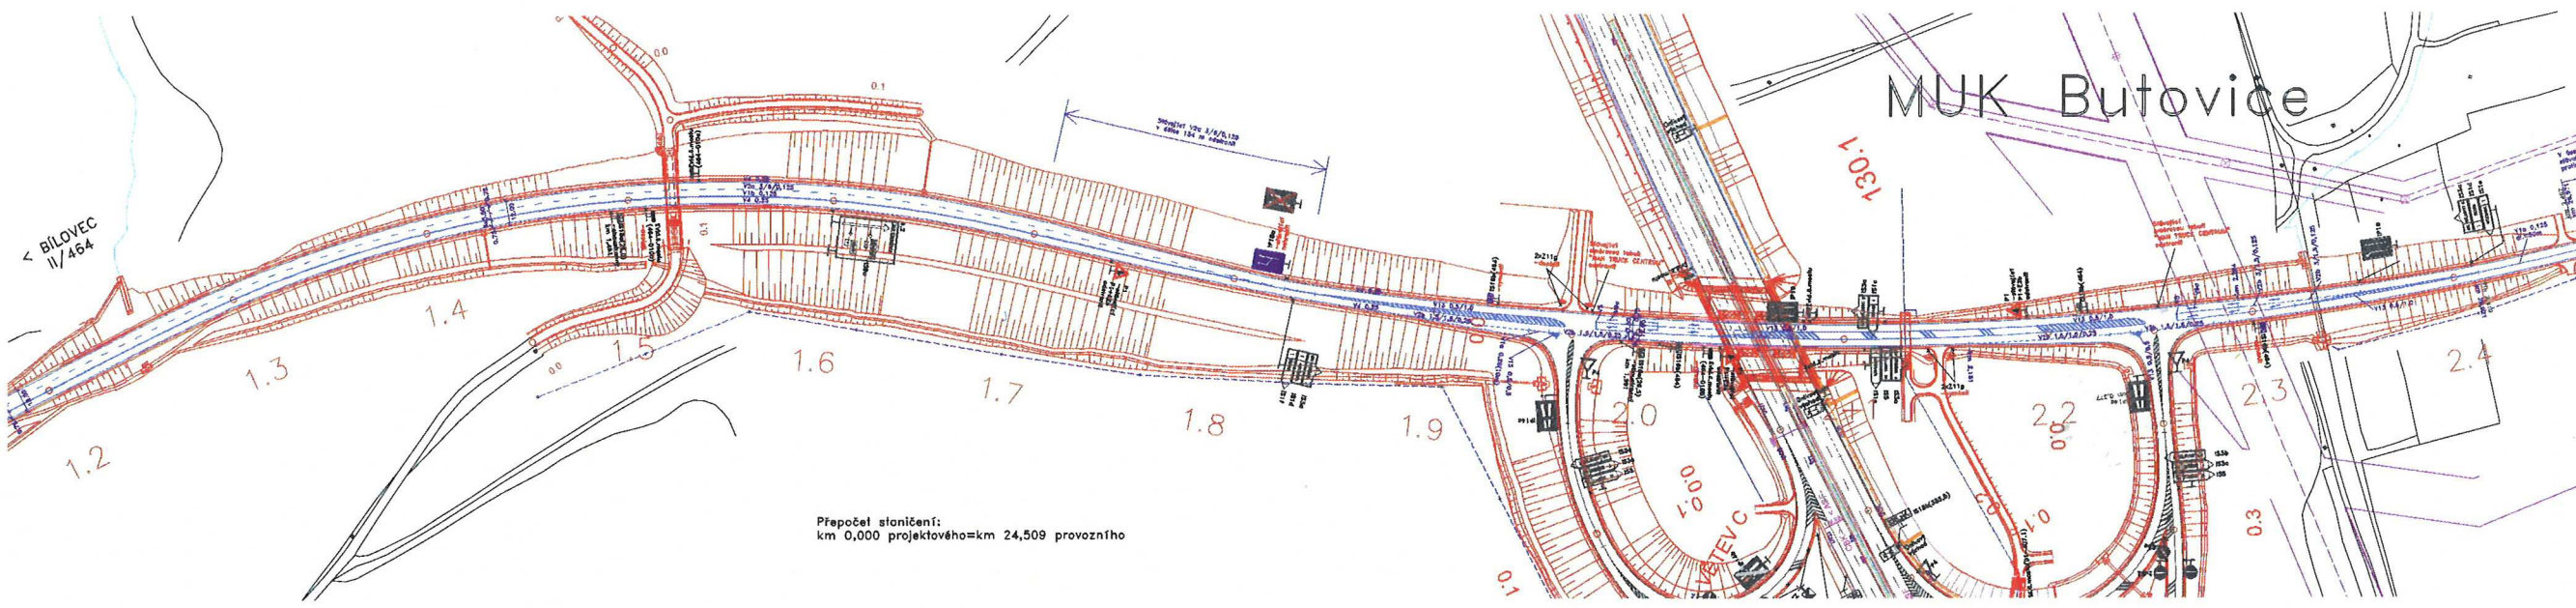


Legenda:
 - nové dz
 - stávající dz

KONCEPT
6171 **4706**

DOPRAVNÍ ZNAČENÍ - OSTATNÍ KOMUNIKACE			
NÁZEV PRŮJEMU	SILNICE II/464, MUK BUTOVICE		23

příloha k č.j. MBE/24580/19/DSH/Bla 284/2019

Městský úřad Bílovec 9.09.2019
 17. listopadu 411 41
 743 01 Bílovec

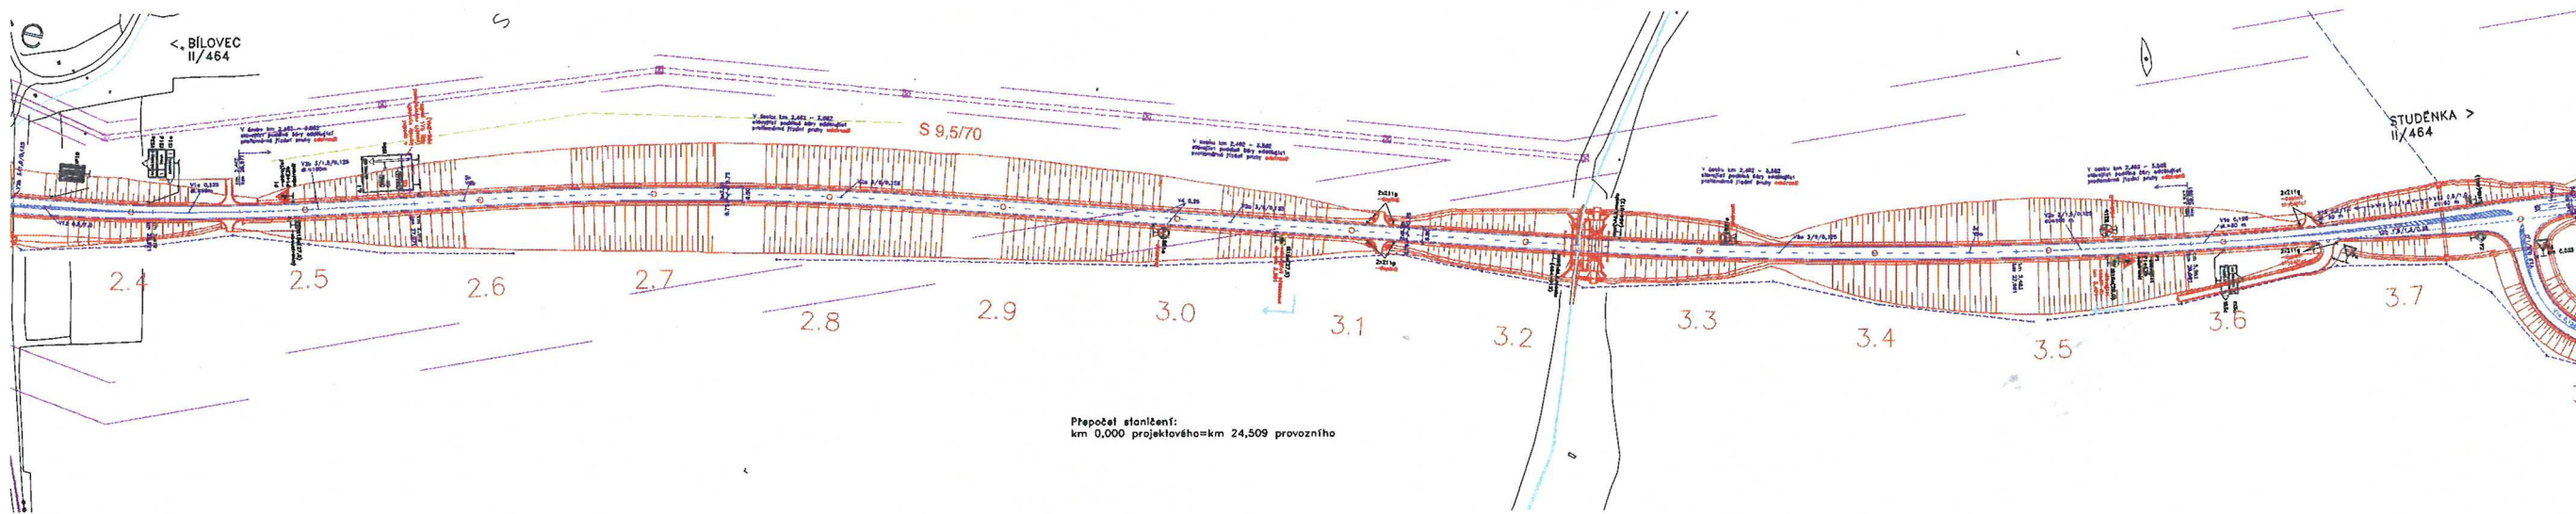

Legenda:

- nové dz
- stávající dz

KONCEPT

6171


4706

DOPRAVA ZNAČENÍ - OSTATNÍ KOMUNIKACE	2	2	2	2	2
STUACE KM 2,350 - 3,750				2	2

priloha k č.j. MBE/24580/19/D SH/31a 287/2019

Městský úřad Bílovec
17. listopadu 41
743 01 Bílovec

09.09.2019

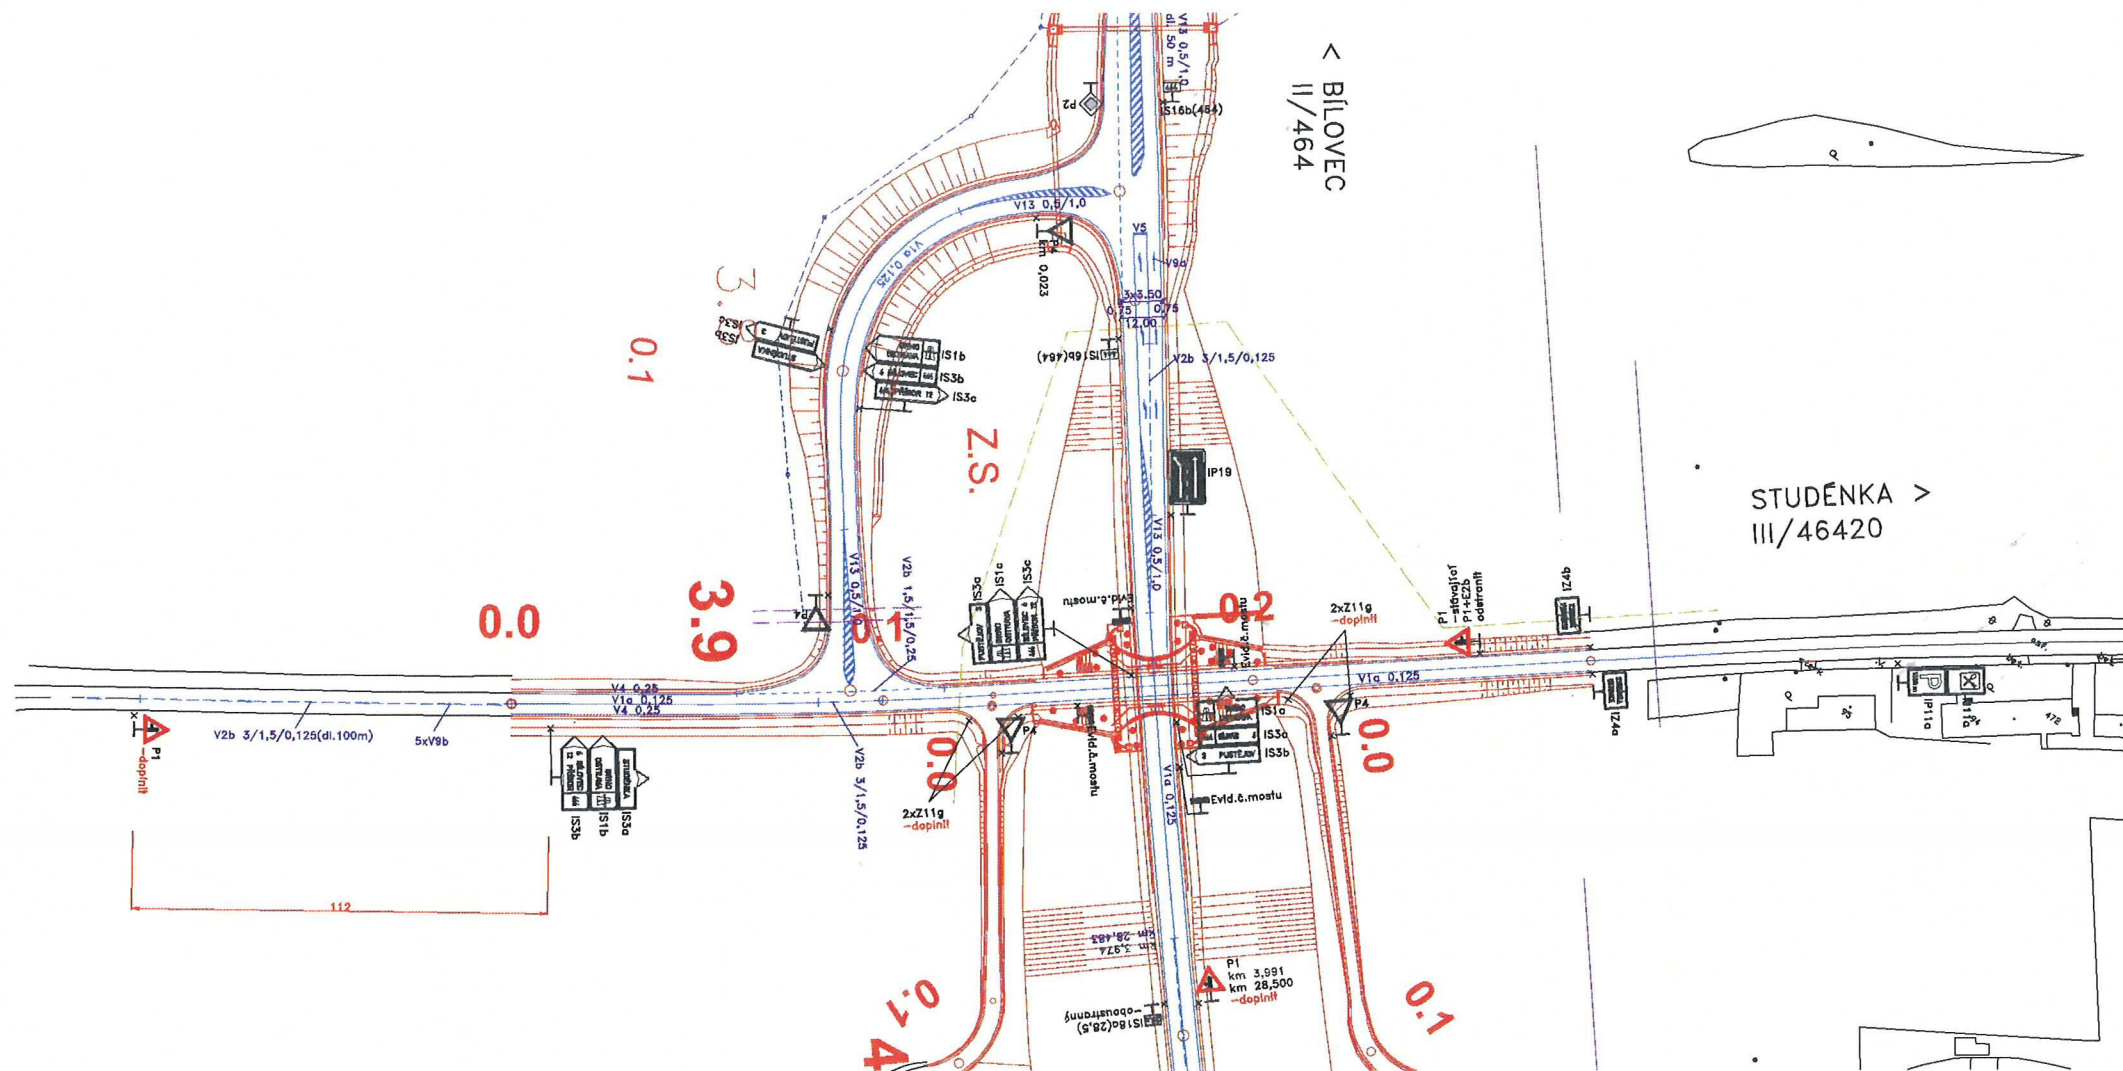

Legenda:

-  - nové dz
-  - stávající dz

KONCEPT


6171

4706

ZODPOVĚDNÝ PROJEKTANT	ING. P. HAJOŠ	<i>M</i>	DISKY PROJEKČNÍ ÚSTAV	
VYPRACOVAL	ING. P. HAJOŠ	<i>M</i>		
KRESLIL	K. HENDRYCHOVÁ	<i>K. Hendrychová</i>		
KONTROLOVAL	S. KRUPÍČKA	<i>S. Krupička</i>		
KRAJ	MORAVSKOSLEZSKÝ		DATUM	ČERVENEC 2019
ZADAVATEL ŘDŠ	SKANSKA s.s.		FORMÁT	4 A4
NÁZEV OBJEKTU	DOPRAVNÍ ZNAČENÍ - OSTATNÍ KOMUNIKACE		MĚŘÍTKO	1:1000
			ÚČEL	ŘDŠ
			ČÍS ZAK	011-18
			ARCHIVNÍ ČÍS	
NÁZEV VÝKRESU	SITUACE KM 3,750 - 3,950		Č. SOUPRAVY	Č. VÝKRESU
				2.5

priloha k č.j. 770/24780/19/DSH/B1a 28/2019

Městský úřad Bílovec
 17. listopadu 411 41 09.09.2019
 743 01 Bílovec

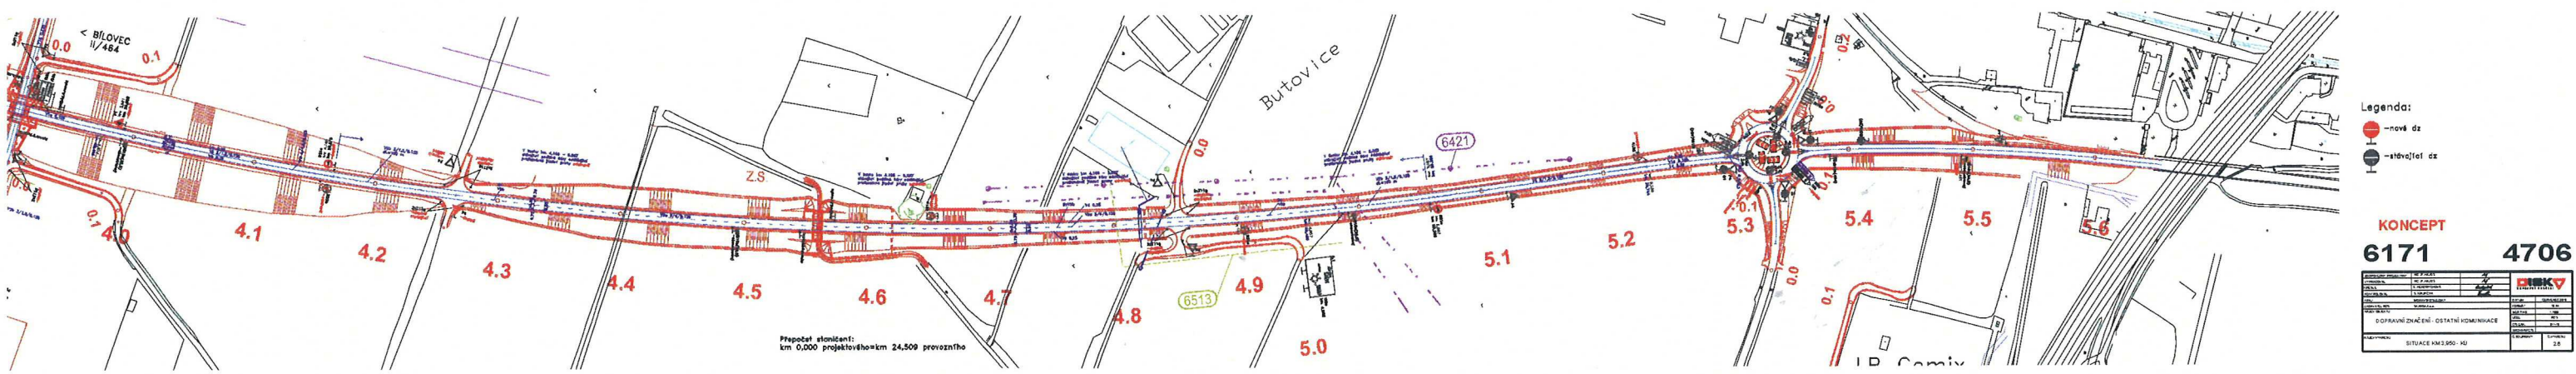

průloha k E.j.: MBO/24580/19/DSH/bia 284/2019

Městský úřad Bílovec
 17. listopadu 411 41
 743 01 Bílovec 09.09.2019

Legenda:

- nové dz
- stávající dz

KONCEPT
6171 4706

