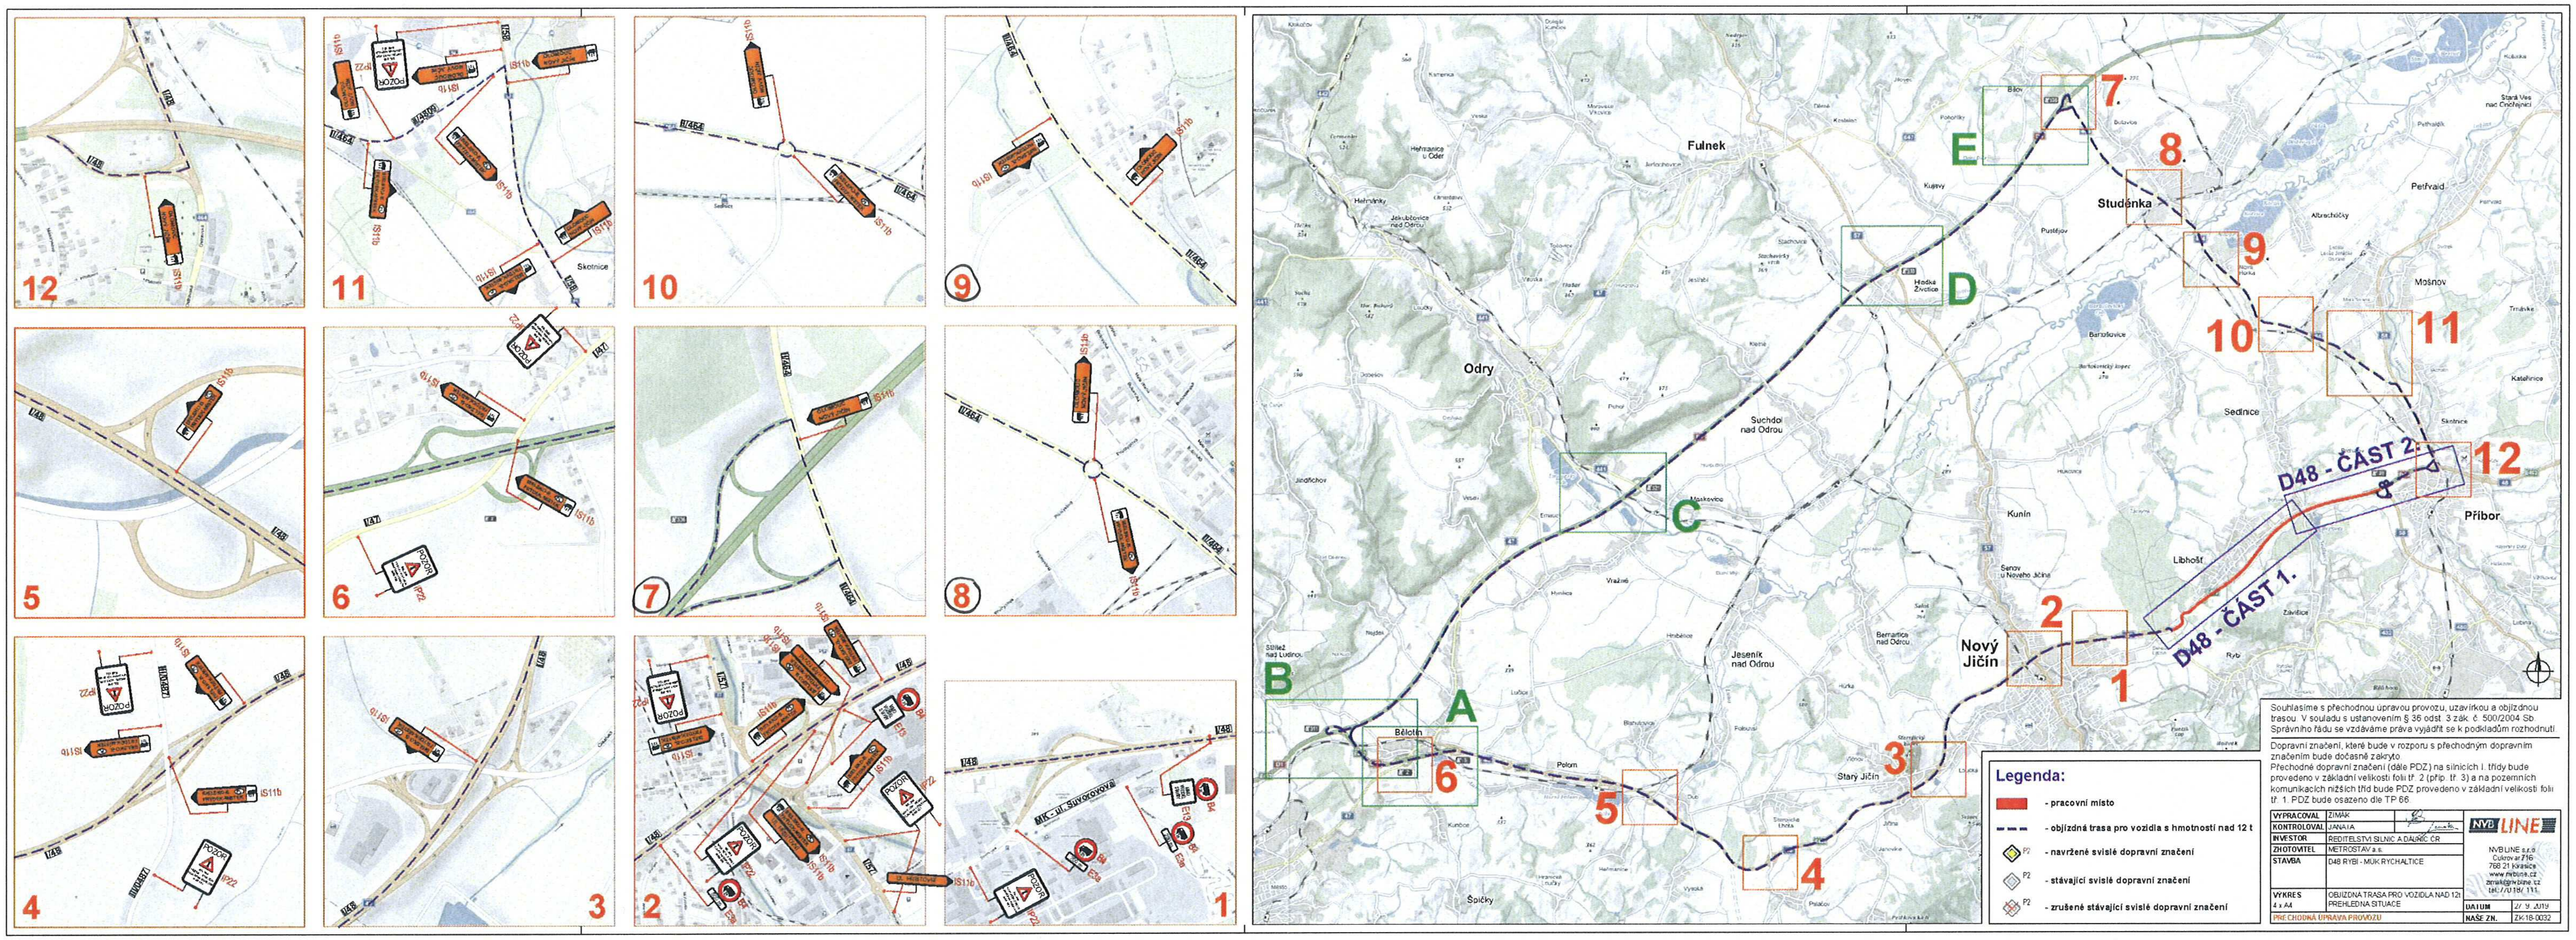

příloha k č. j. MBE/26552/19/DSH/Bra 288/2019

17.10. 2019

Městský úřad Bílovec
17.listopadu 411 41
743 01 Bílovec