

Podkladem je koordinační výkres Úplného znění Územního plánu Bílov po změně č.2

LIMITY A OMEZENÍ VE VYUŽITÍ ÚZEMÍ


	STABILIZOVANÉ		PAMÁTKA MÍSTNÍHO VÝZNAMU
	NÁHRIVÉ		NEMOVITÁ KULTURNÍ PAMÁTKA
	ÚZEMÍ S ARCHEOLOGICKÝMI NÁLEZY I. KATEGORIE BÍLOV KOPEC (ID:15653)		ÚZEMÍ S ARCHEOLOGICKÝMI NÁLEZY II. KATEGORIE STŘEDOVKA A NOVOVĚKÉ JÁDRO OBCE (ID:15533)
	SPRÁVNÍ ÚZEMÍ OBCE JE ÚZEMÍ S ARCHEOLOGICKÝMI NÁLEZY VE SMYSLU §22, ODST.2, ZÁKONA Č. 20 / 1987 Sb., O STÁTNÍ PAMÁTKOVÉ PÉČI, VE ZNĚNÍ POZDĚJŠÍCH PŘEDPISŮ.		VODNÍ TOKY A PLOCHY
	II/464 D1		III/746421
	SILNICE A DÁLNIČE		VYSOKORYCHLOSTNÍ TRAT
	HRANICE TLAKOVÉHO PÁSMO		MELIORACE
	PROBĚVOVNÁ OPATŘENÍ		PROLEHY

LIMITY VYUŽITÍ ÚZEMÍ - OCHRANNÁ PÁSMO



	STAV		NÁVRH
	ZÁJMOVÉ ÚZEMÍ MINISTERSTVA OBRANY PRO NADEMNÍ STAVBY		ZÁJMOVÉ ÚZEMÍ MINISTERSTVA OBRANY PRO NADEMNÍ STAVBY
	DO SPRÁVNÍHO ÚZEMÍ OBCE ZASAHUJE KORIDOR RR SMĚŘO		CELÉ SPRÁVNÍ ÚZEMÍ OBCE JE ZÁJMOVÝM ÚZEMÍM MINISTERSTVA OBRANY Z HLEDISKA POVOLOVÁNÍ VYUMENOVANÝCH DRUHŮ STAVEB
	OCHRANNÉ PÁSMO SILNICE A DÁLNIČE		OCHRANNÉ PÁSMO VODOVODNÍ RADU
	OCHRANNÉ PÁSMO OSTRÁVSKÝ OBLASTNÍ VODOVOD		OCHRANNÉ PÁSMO ČIŠTIRNY ODPADNÍCH VOD
	BEZPEČNOSTNÍ PÁSMO VTL PLYNOVODŮ		OCHRANNÉ PÁSMO NADEMNÍHO ELEKTRICKÉHO VEDENÍ VN
	OCHRANNÉ PÁSMO LESNÍCH POZEMKŮ		REVITALIZACE TOKU

LOKALITY ZÁMĚRO NA ZMĚNY V ÚZEMÍ

	Změny ve vymezení zastavěných ploch, změny funkčního využití, uvedení do souladu se stavem území, náprava neorodností v ÚP, ap., a posílení
	Požadavek na zrušení vymezení zastavěných ploch nebo její části
	Požadavek na vymezení územní rezervy pro bydlení
	Požadavek na vymezení stávající komunikace
	Požadavek na vymezení cyklistické a pěší turistické trasy po stávajících komunikacích
	Požadavek na doplnění hodnot území
	Požadavek na doplnění ochranného pásma plochy náhřova
	Požadavek čísla požadavku

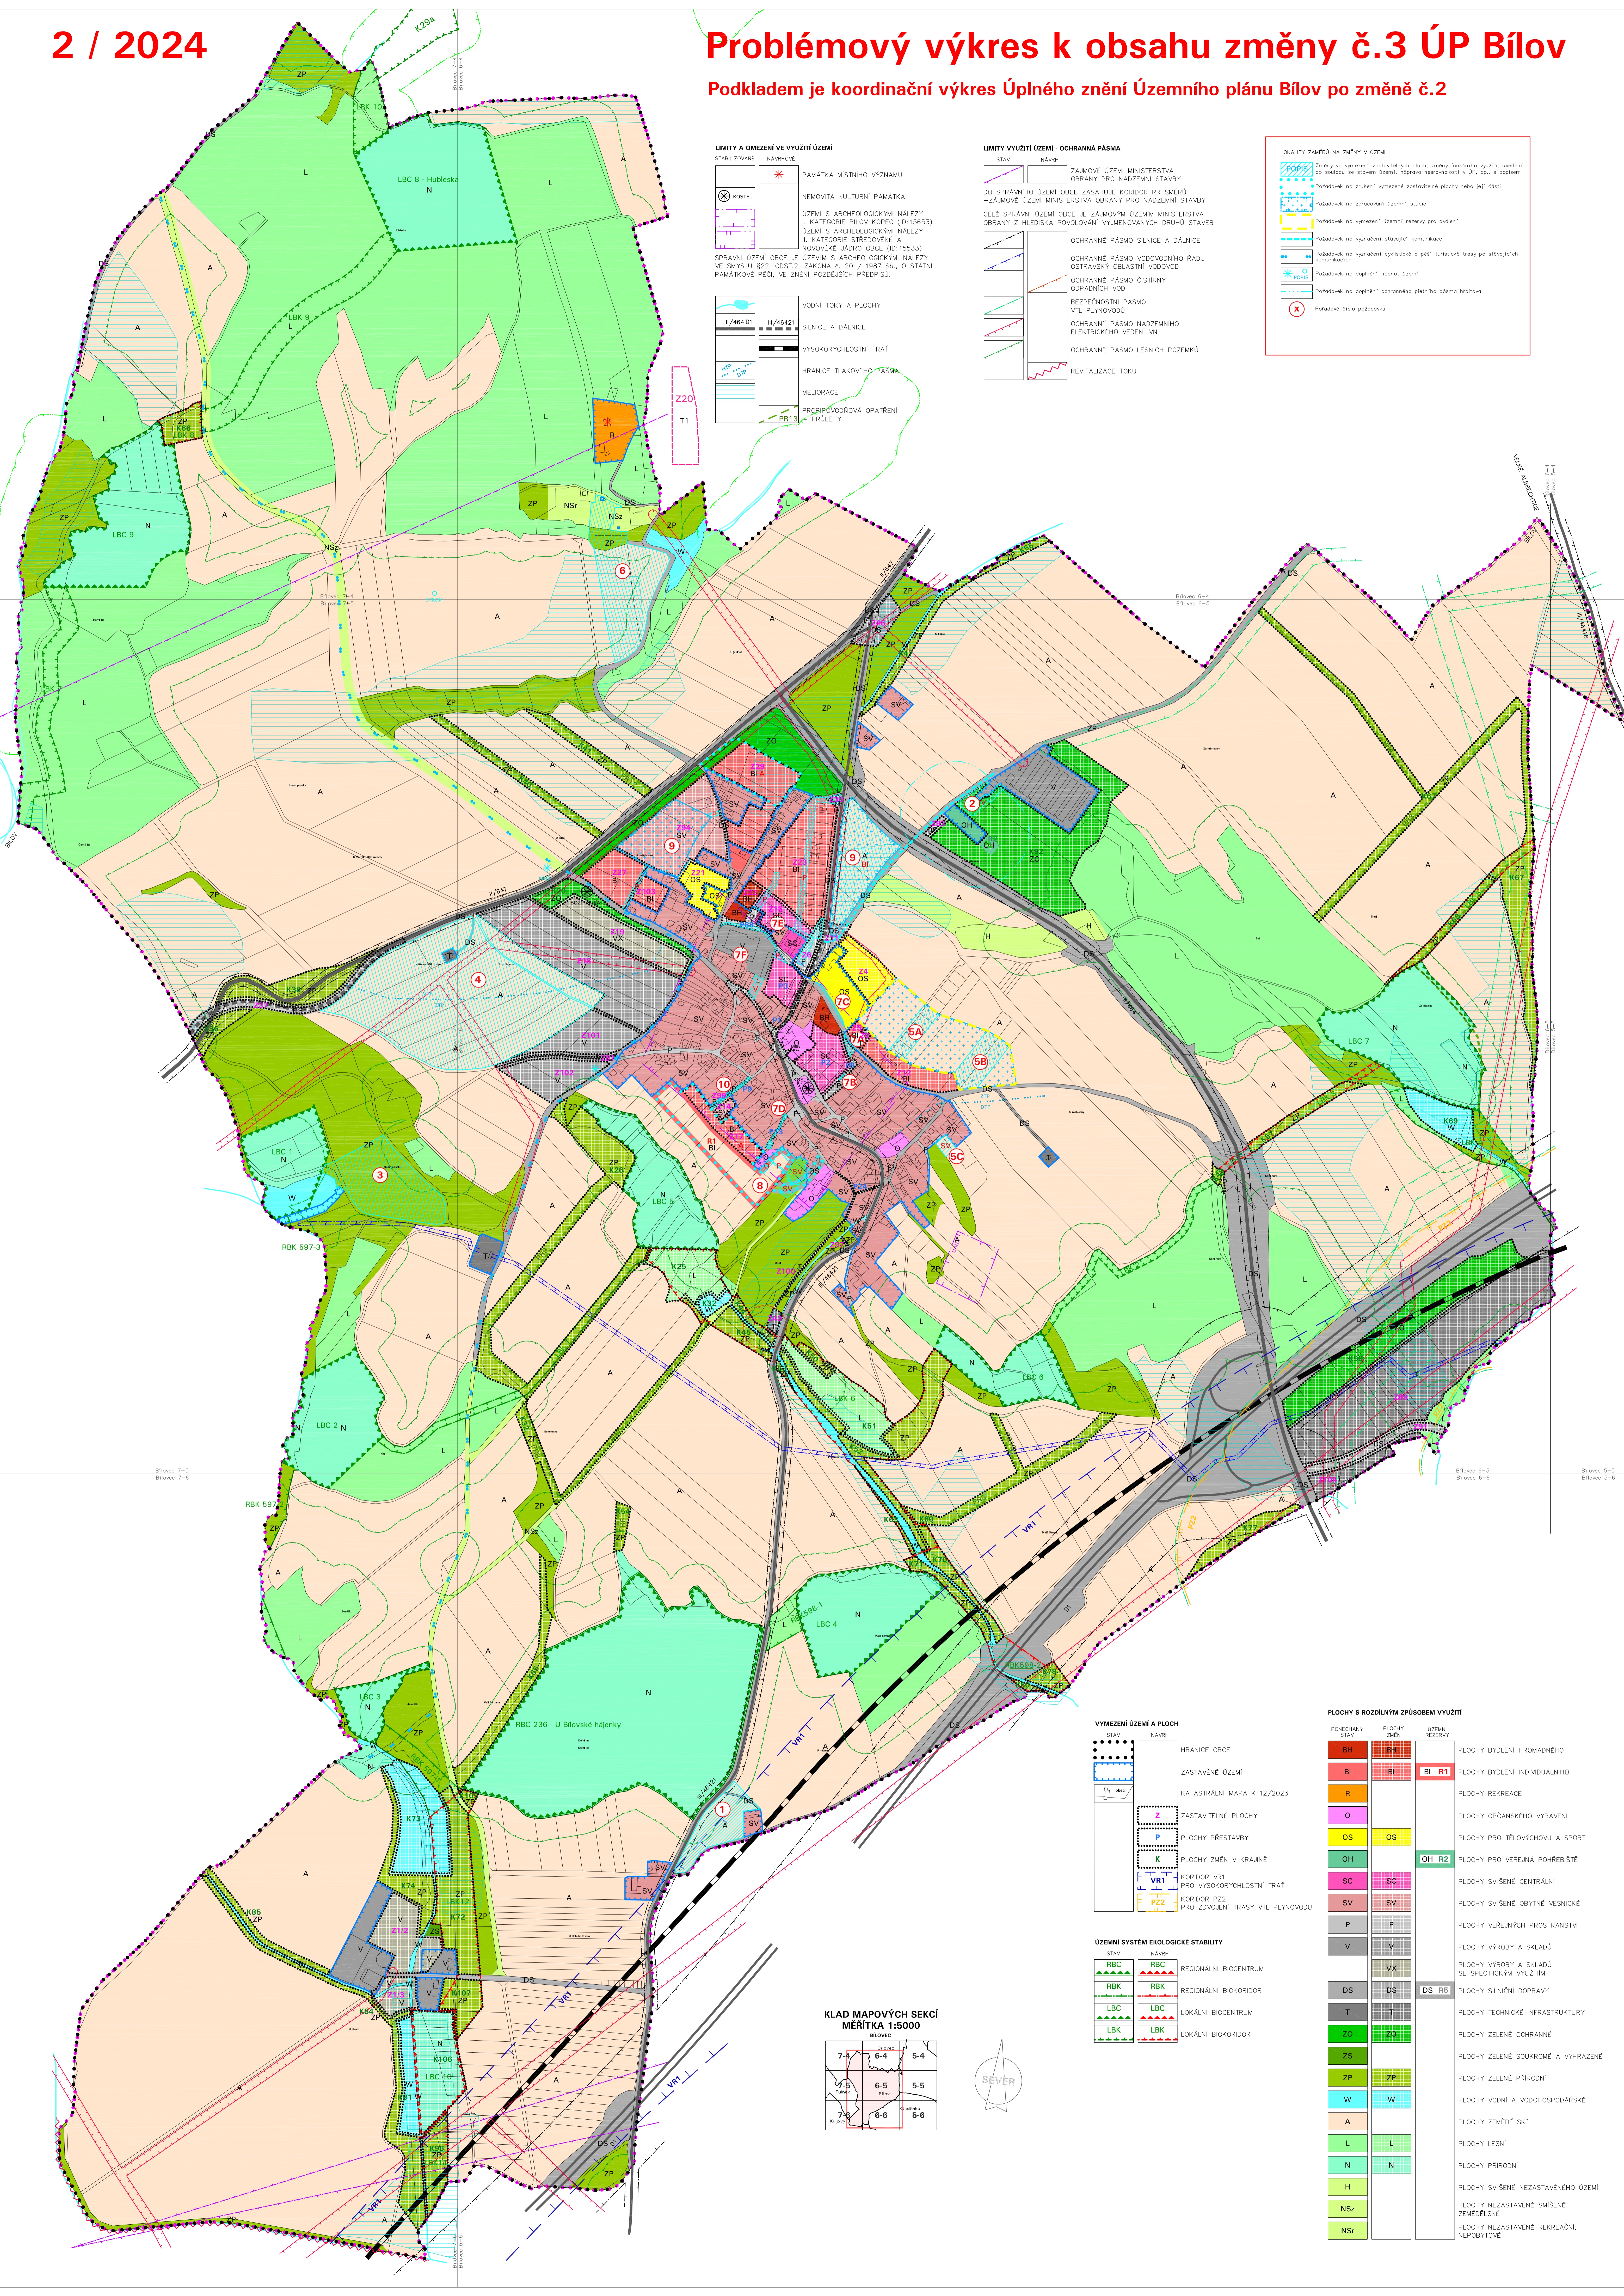

KLAD MAPOVÝCH SEKCI MĚŘITKA 1:5000

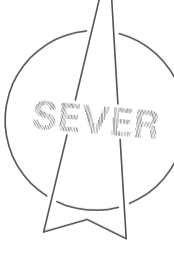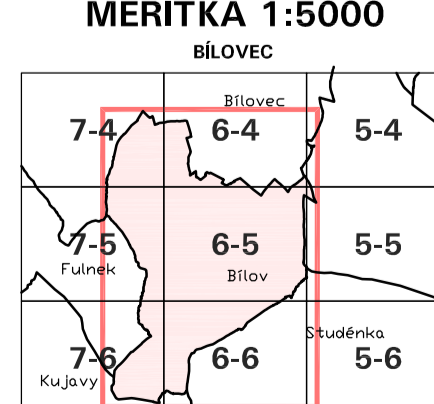

VYMEZENÍ ÚZEMÍ A PLOCH

	STAV		NÁVRH
	HRANICE OBCE		ZASTAVĚNÉ ÚZEMÍ
	KATASTRÁLNÍ MAPA K 12/2023		ZASTAVITELNÉ PLOCHY
	P		FLOCHY PŘESTAVBY
	K		FLOCHY ZMĚN V KRAJINĚ
	VNT		KORIDOR VNT PRO VYSOKORYCHLOSTNÍ TRAT
	P22		KORIDOR P22 PRO ZDOVONĚNÍ TRASY VTL PLYNOVODU

ÚZEMNÍ SYSTÉM EKOLOGICKÉ STABILITY

	STAV		NÁVRH
	RBC		RBC
	REGIONÁLNÍ BIODIVNOSTNÍ		REGIONÁLNÍ BIODIVNOSTNÍ
	RBK		LOKÁLNÍ BIODIVNOSTNÍ
	LBC		LOKÁLNÍ BIODIVNOSTNÍ
	LBK		LOKÁLNÍ BIODIVNOSTNÍ

PLOCHY S ROZLIČNÝM ZPŮSOBEM VYUŽITÍ

PODEMNÝ STAV	PLOCHY ZMĚN	ÚZEMNÍ REZERVY	
BH	BH	BI R1	PLOCHY BYDLENÍ HROMADNÉHO
BI	BI		PLOCHY BYDLENÍ INDIVIDUÁLNÍHO
R			PLOCHY REKREACE
O			PLOCHY OBČANSKÉHO VYBAVENÍ
OS	OS		PLOCHY PRO TĚLOVÝCHOVU A SPORT
OH		OH R2	PLOCHY PRO VEŘEJNÁ POHŘEBIŠTĚ
SC	SC		PLOCHY SMÍŠENÉ CENTRÁLNÍ
SV	SV		PLOCHY SMÍŠENÉ OBYTNÉ VESNICKÉ
P	P		PLOCHY VEŘEJNÝCH PROSTRANSTVÍ
V	V		PLOCHY VÝROBY A SKLADŮ
DS	DS	DS R5	PLOCHY VÝROBY A SKLADŮ SE SPECIFICKÝM VYUŽITÍM
T	T		PLOCHY SILNIČNÍ DOPRAVY
DS	DS		PLOCHY TECHNICKÉ INFRASTRUKTURY
ZO	ZO		PLOCHY ZELENÉ OCHRANNE
ZS	ZS		PLOCHY ZELENÉ SOUKROMÉ A VYHRAZENÉ
ZP	ZP		PLOCHY ZELENÉ PŘÍRODNÍ
W	W		PLOCHY VODNÍ A VODOHOSPODÁRSKÉ
A			PLOCHY ZEMĚDĚLSKÉ
N	L		PLOCHY LESNÍ
L	N		PLOCHY PŘÍRODNÍ
H			PLOCHY SMÍŠENÉ NEZASTAVĚNÉHO ÚZEMÍ
NSz			PLOCHY NEZASTAVĚNÉ SMÍŠENÉ, ZEMĚDĚLSKÉ
NSr			PLOCHY NEZASTAVĚNÉ REKREAČNÍ, NEPOBYTOVÉ